

LEGENDE

HARDE BODEM

BEGIN BEGROEIING

AS RIVIER

SLIBBODEM


KRUISING AFSLUITING

KRUISING MUUR

KRUISING GEBOUW

BETON

METSELWERK

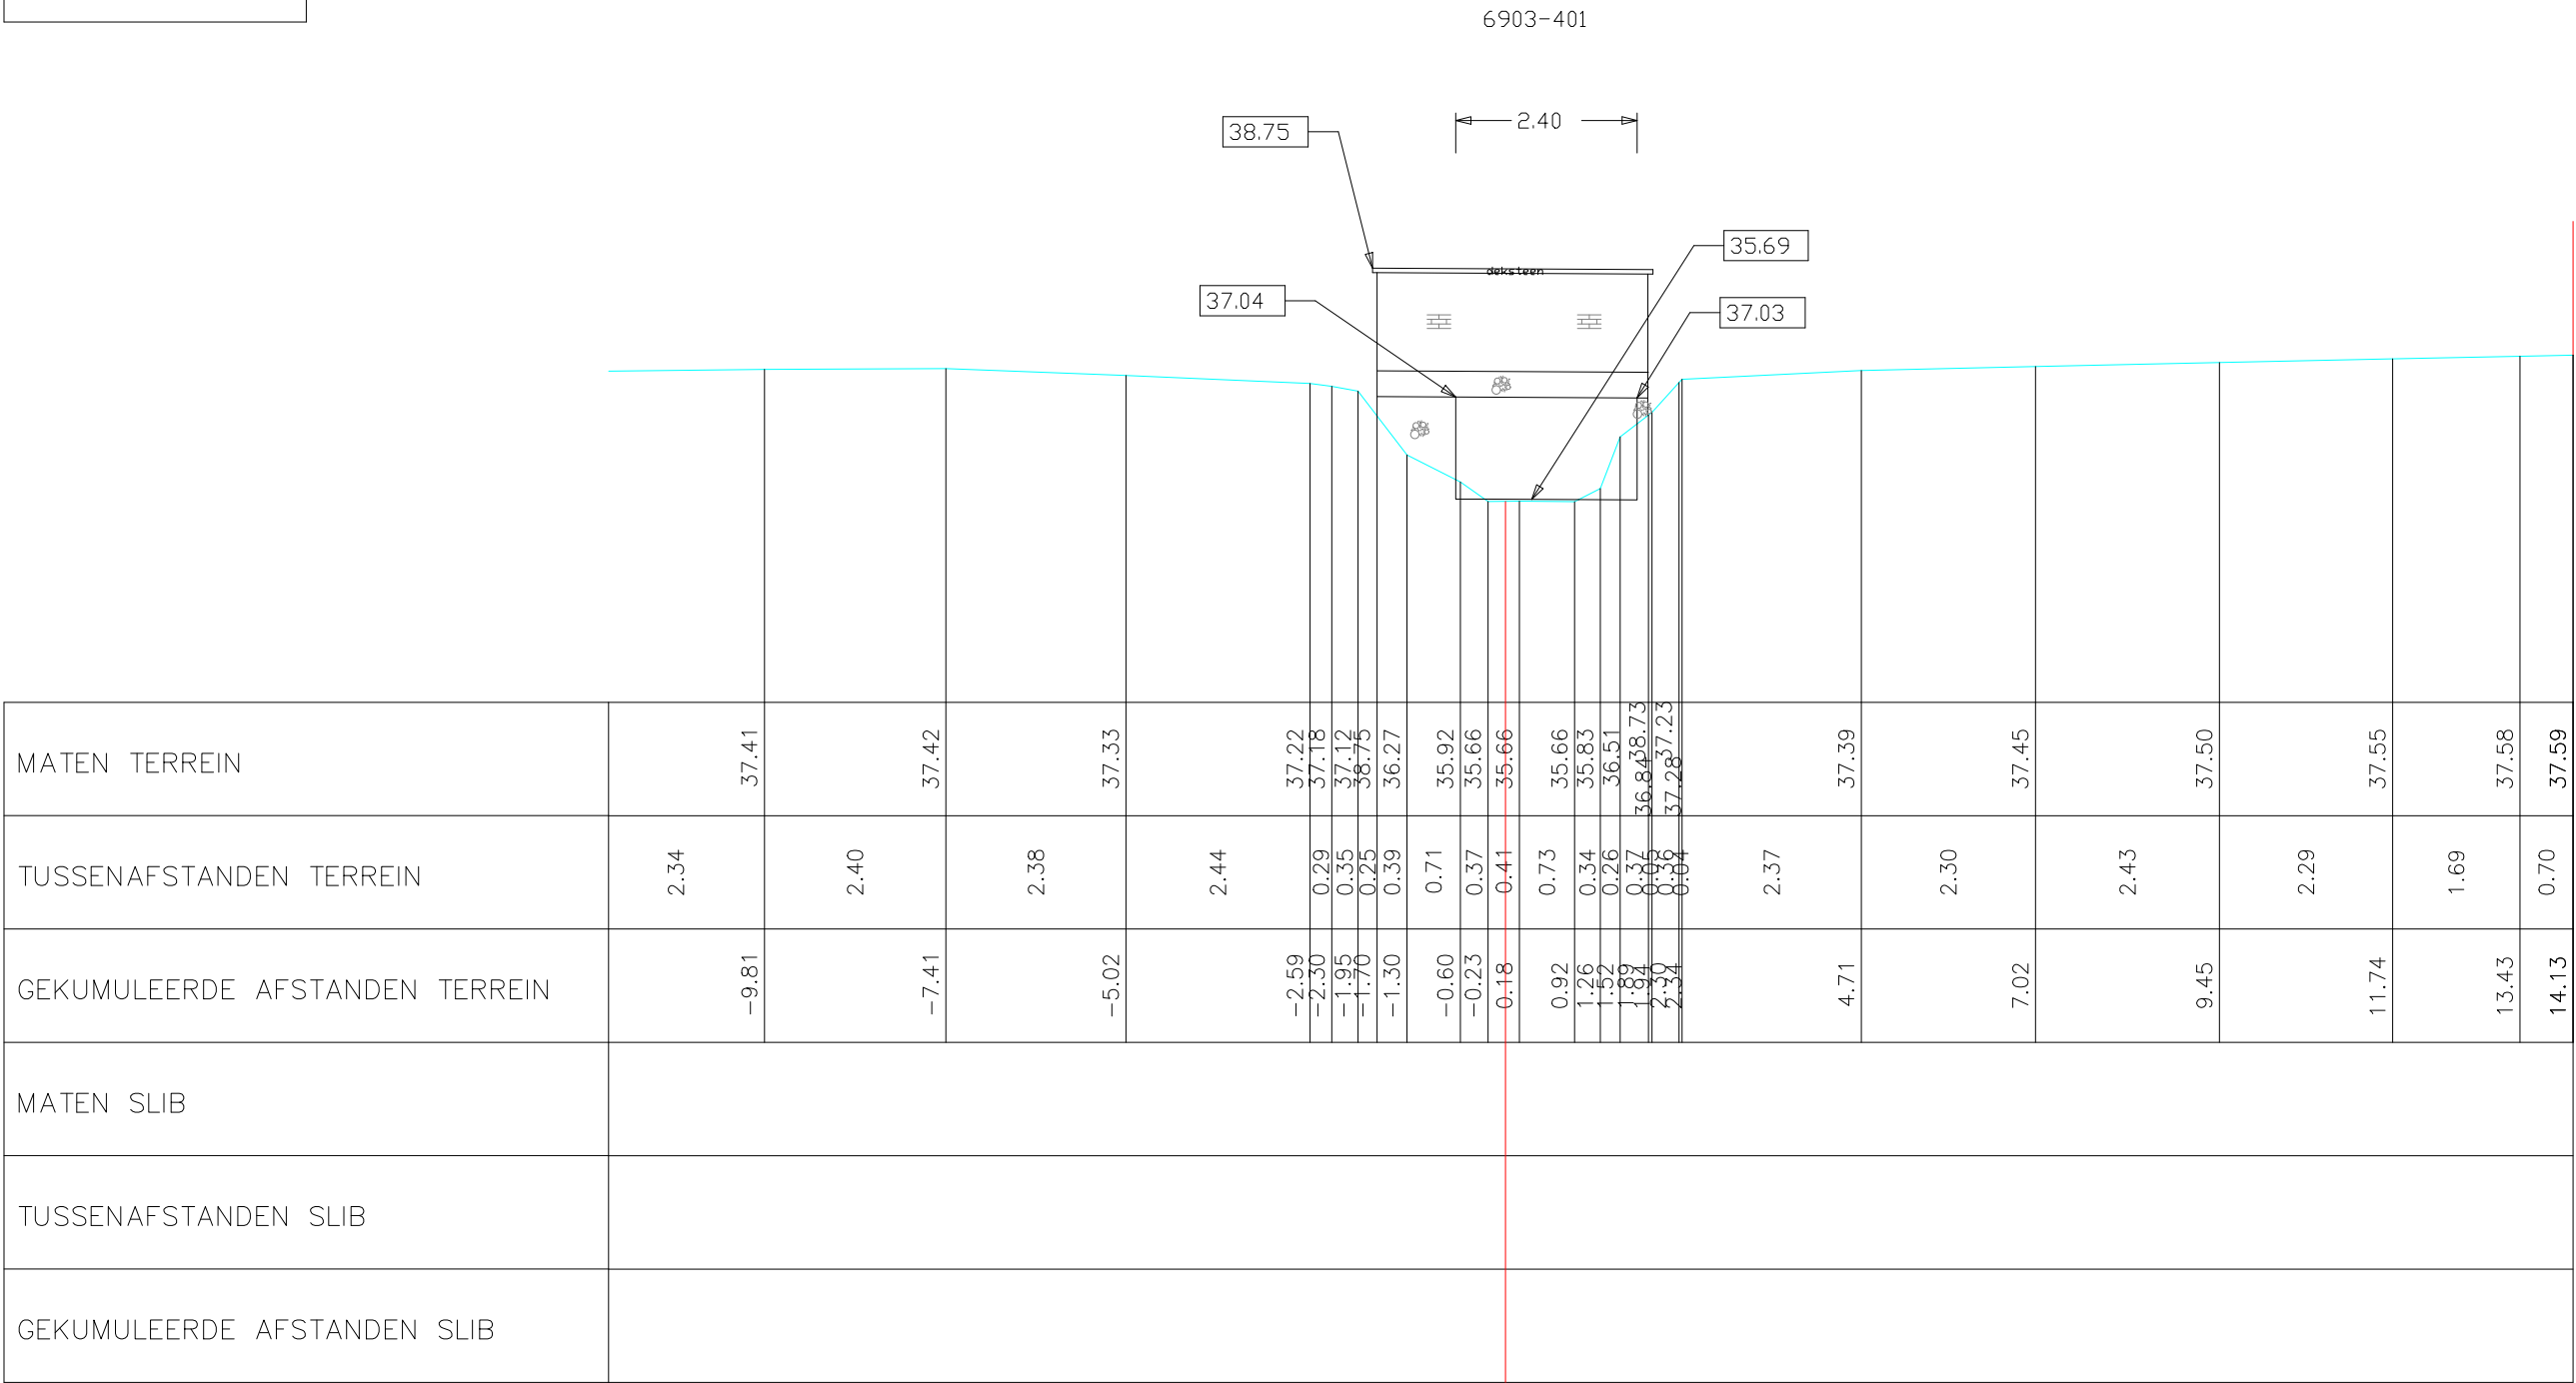

Gemeente Beersel

B1022a **Molenbeek**

VHAG: 7092

Locatie atlaspunt (LB72): X-coördinaat: 144193,6251 Y-coördinaat: 158400,2569

DWARSPROFIELPLAN

Atlaspunt - 008
Datum opmeting: 1/09/2001
Schaal: 1/100

