



Legende

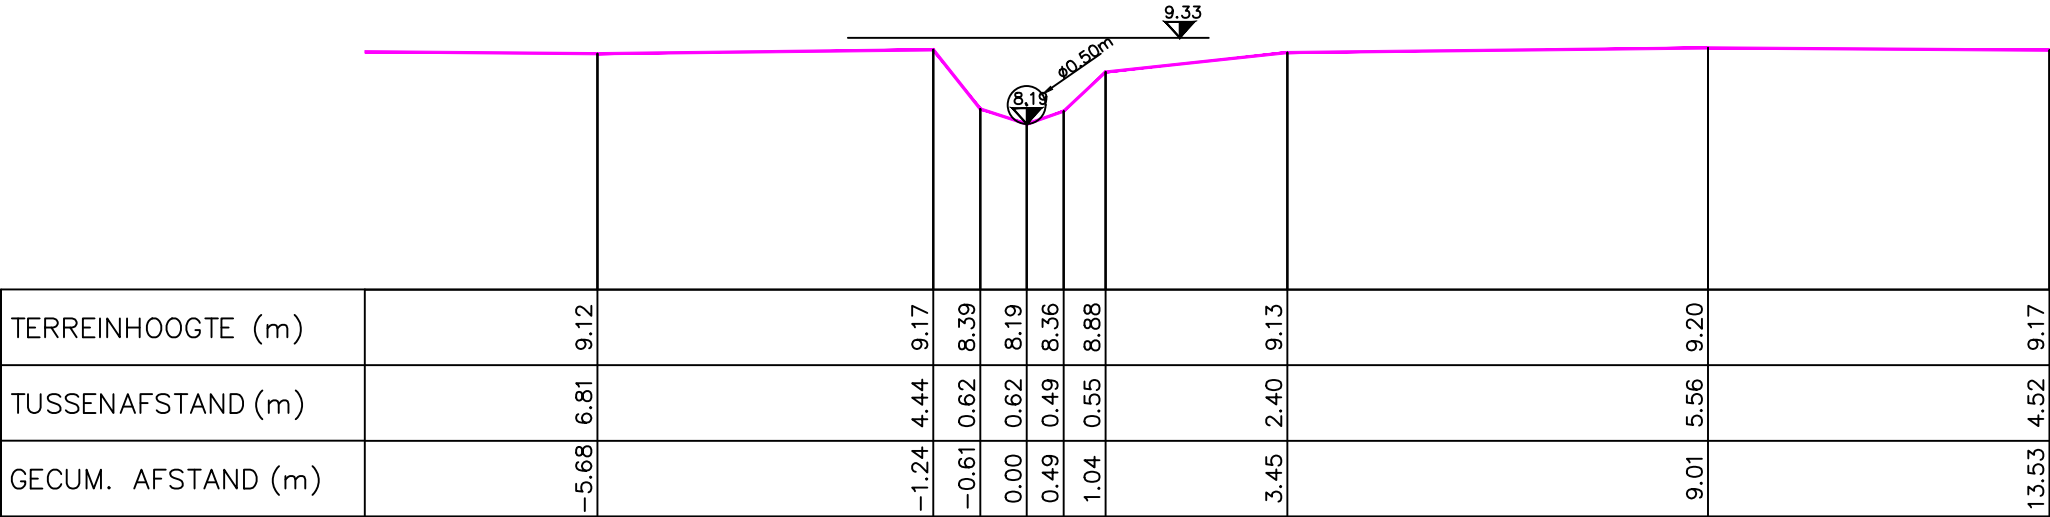

K10
VOORAANZICHT



K10
LANGSDOORSNEDE

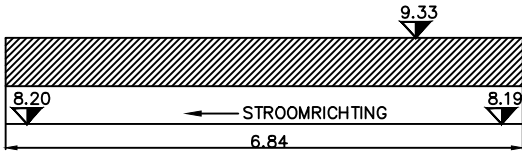

Gemeente Londerzeel

B6197 **Moorhoekbeek**

VHAG: 673
Locatie atlaspunt (LB72): X-coördinaat: 143953,9546 Y-coördinaat: 189510,0087

DWARSPROFIELPLAN

Atlaspunt - 004
Datum opmeting: 28/01/1998
Schaal: 1/100

