



Legende

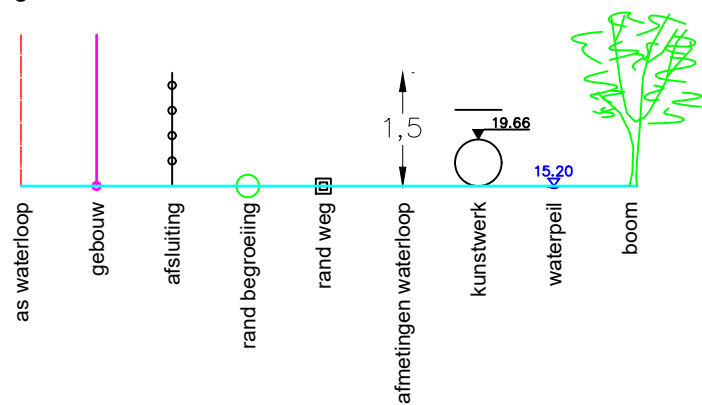

Dwarsprofiel 20
Vergelijkingsvlak 14.00 m T.A.W.
6+61.20

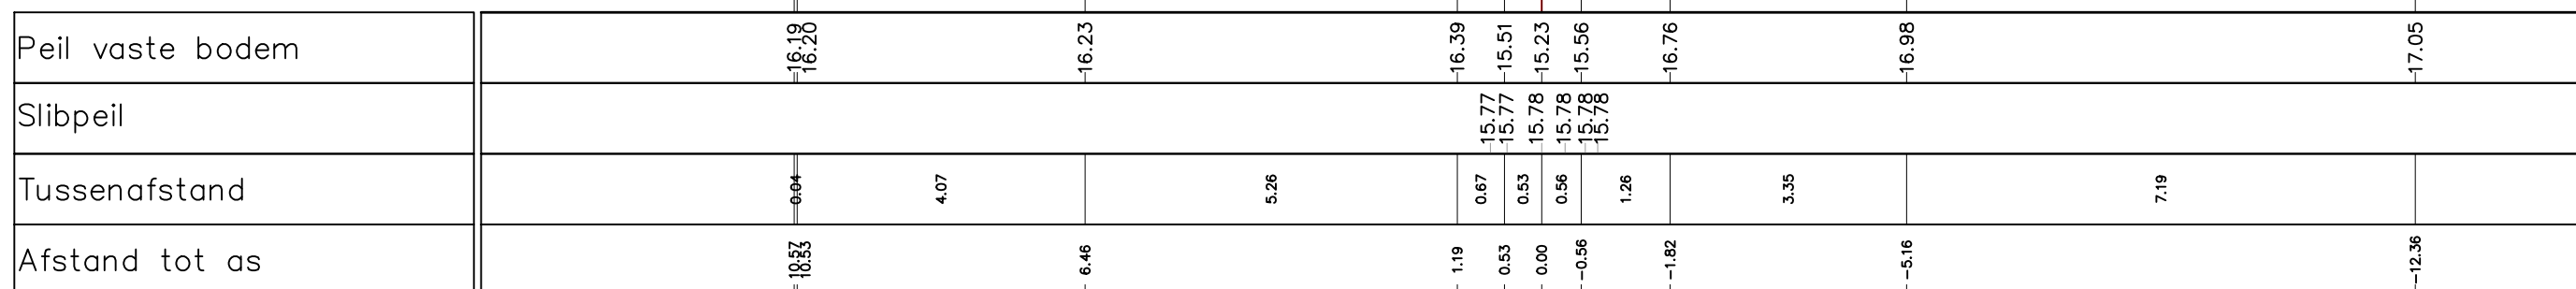

Gemeente Aarschot

B7022

Mortelloop

VHAG:9114

Locatie atlaspunt (LB72): X-coördinaat: 188776,5871 Y-coördinaat: 189913,3516

DWARSPROFIELPLAN

Atlaspunt - 047

Datum opmeting: 25/03/2020

Schaal: 1/100

