



Legende

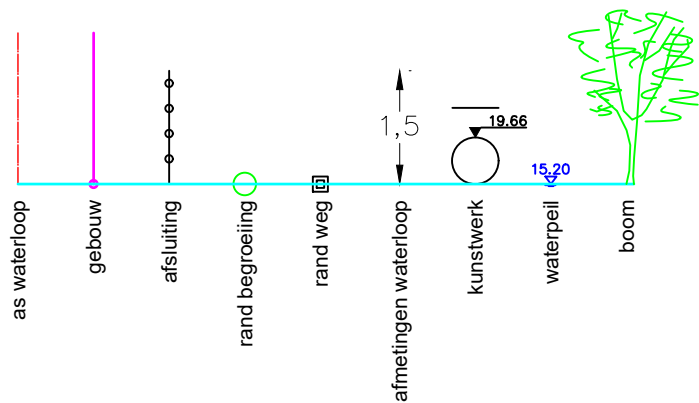

Dwarsprofiel 23
Vergelijkingsvlak 14.00 m T.A.W.
7+37.37

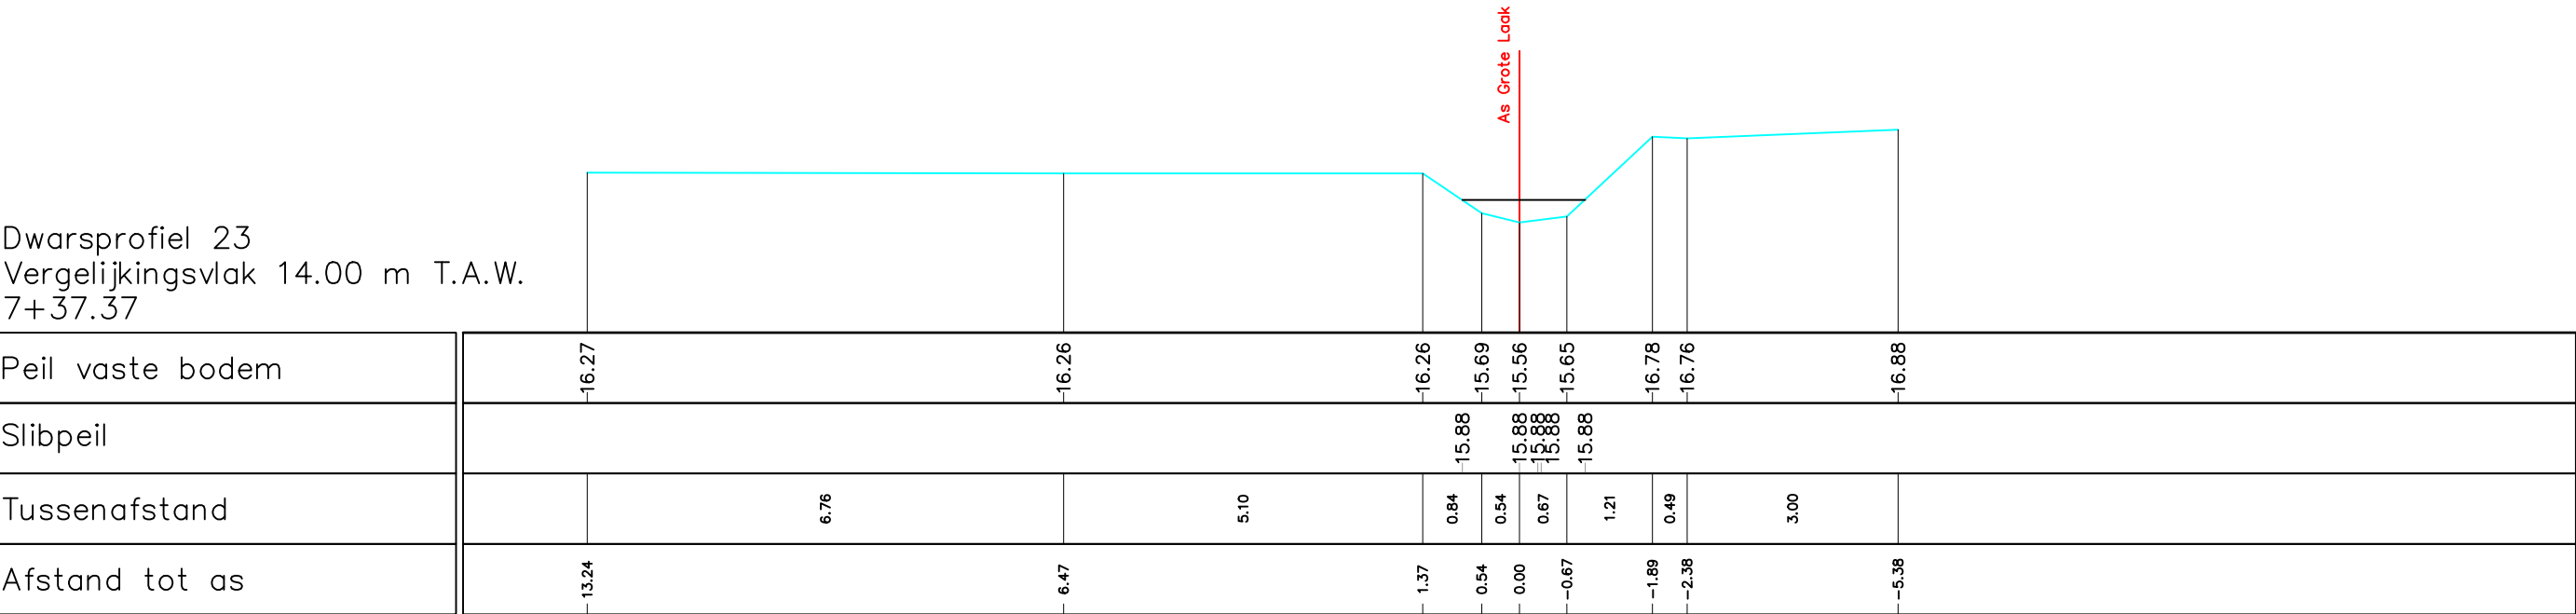

Gemeente Aarschot

B7022 **Mortelloop**

VHAG: 9114

Locatie atlaspunt (LB72): X-coördinaat: 188842,178 Y-coördinaat: 189951,9973

DWARSPROFIELPLAN

Atlaspunt - 050
Datum opmeting: 25/03/2020
Schaal: 1/100

