


DWARSPROFIEL 8

Hsch 1/100
Lsch 1/100
Vvlak 15 m T.A.W.

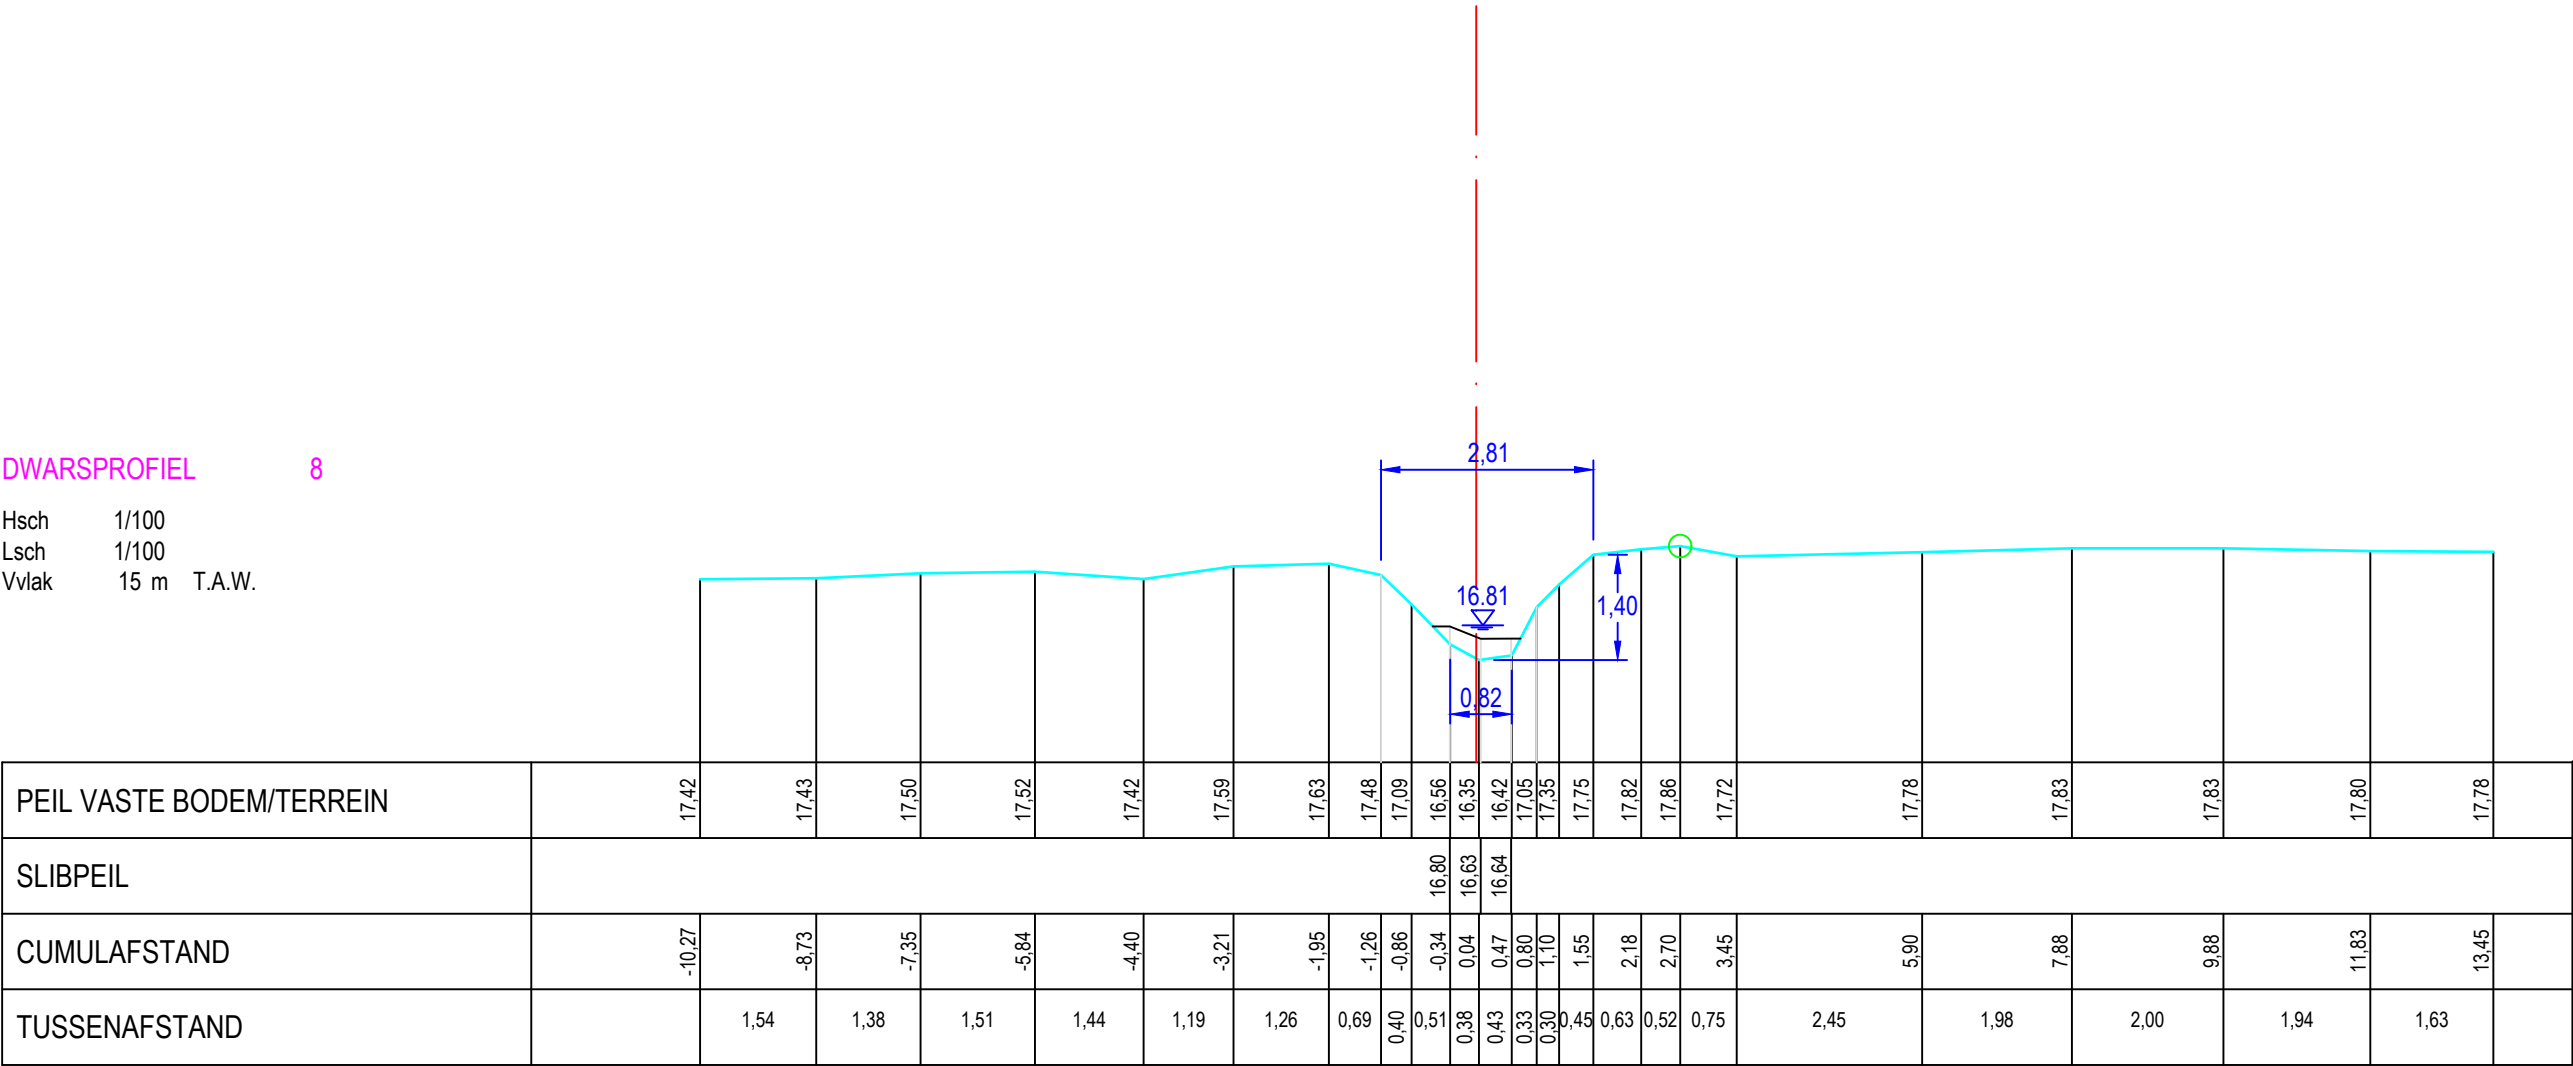

Gemeente Scherpenheuvel_Zichem

B3049

Muggenbergloop

VHAG: 7822

Locatie ataspunt (LB72): X-coördinaat: 189474,861 Y-coördinaat: 189807,6743

DWARSPROFIELPLAN

Ataspunt - 034
Datum opmeting: 31/01/2020
Schaal: 1/100

