


DWARSPROFIEL 9

Hsch 1/100
Lsch 1/100
Vvlak 16 m T.A.W.

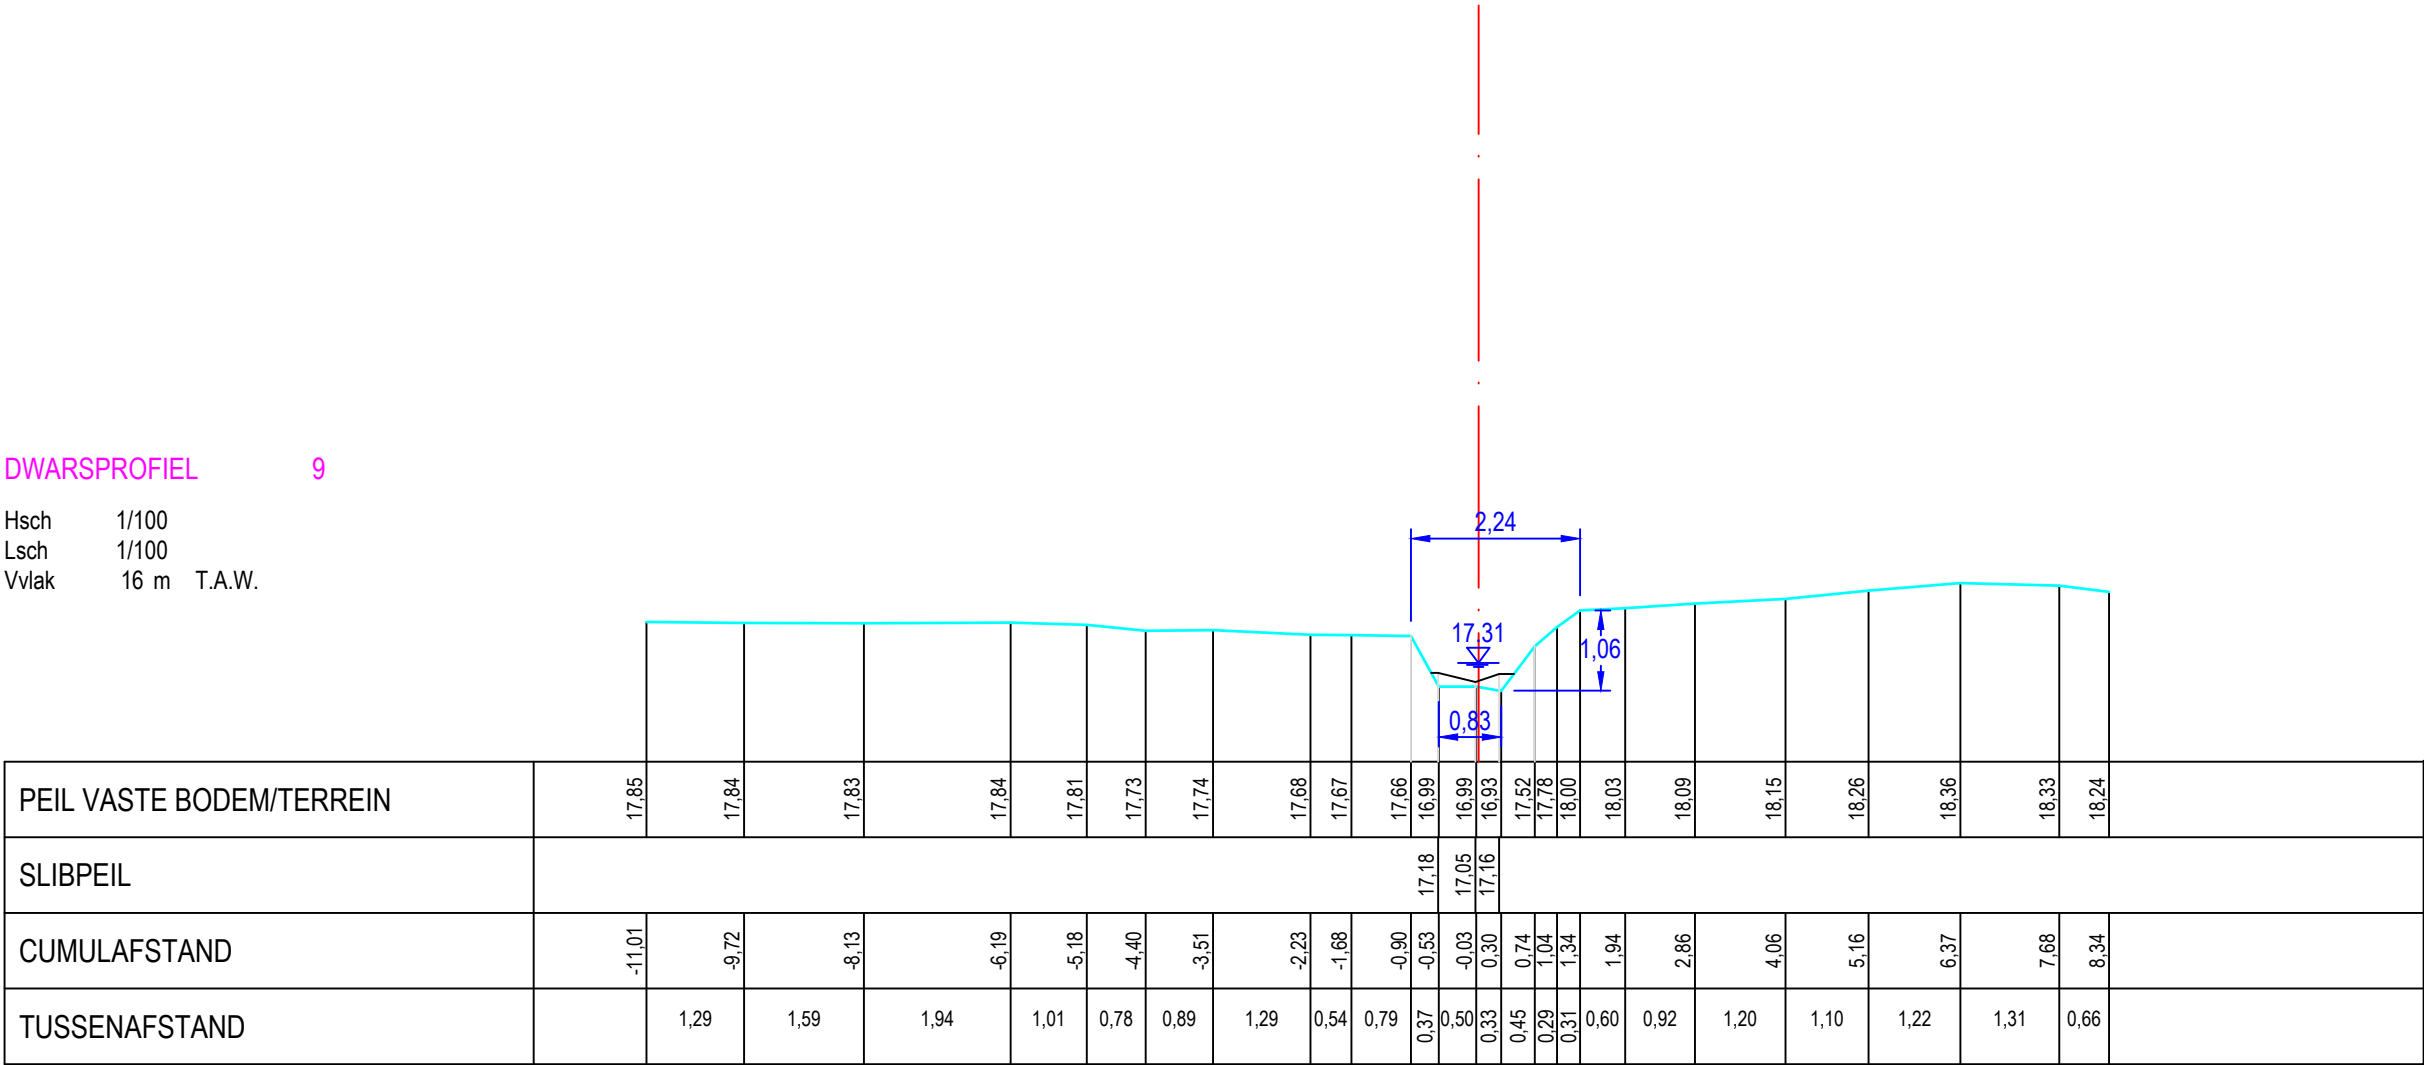

Gemeente Scherpenheuvel_Zichem

B3049

Muggenbergloop

VHAG: 7822

Locatie ataspunt (LB72): X-coördinaat: 189597,9361 Y-coördinaat: 190047,031

DWARSPROFIELPLAN

Ataspunt - 036
Datum opmeting: 31/01/2020
Schaal: 1/100

