


Legende

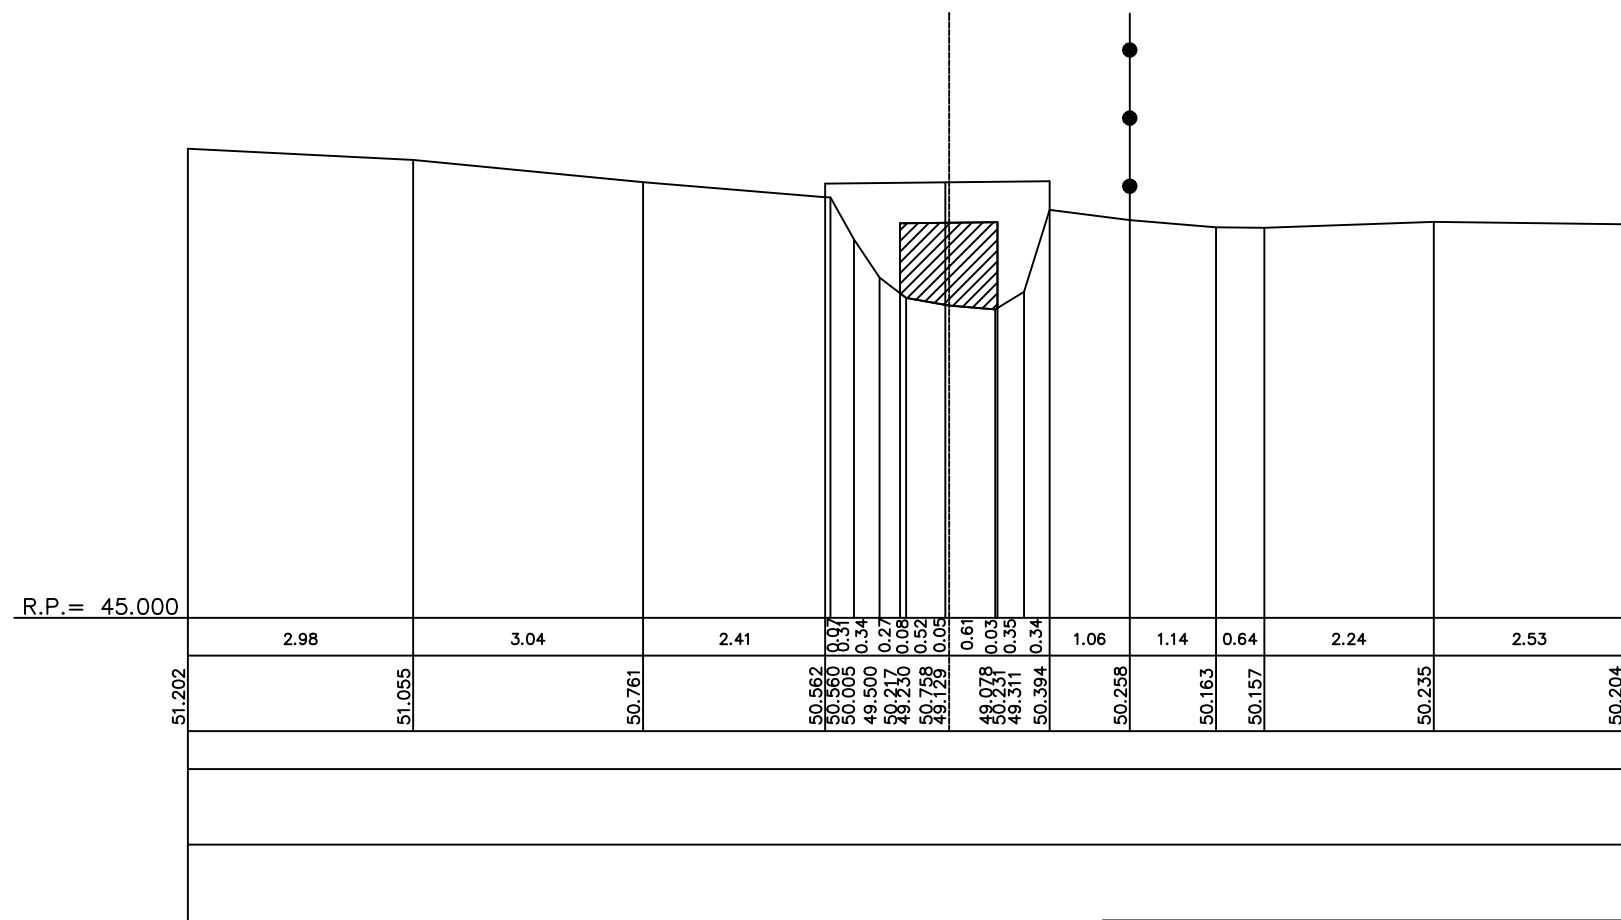

KUNSTWERK NR 10

7



Gemeente Overijse_Huldenberg

B2161

Nellebeek

VHAG: 6637

Locatie atlaspunt (LB72): X-coördinaat: 163769,1988 Y-coördinaat: 163921,6344

DWARSPROFIELPLAN

Atlaspunt - 007

Datum opmeting: 1997-09-01

Schaal:	1/100
---------	-------

