


Legende



KUNSTWERK NR 20

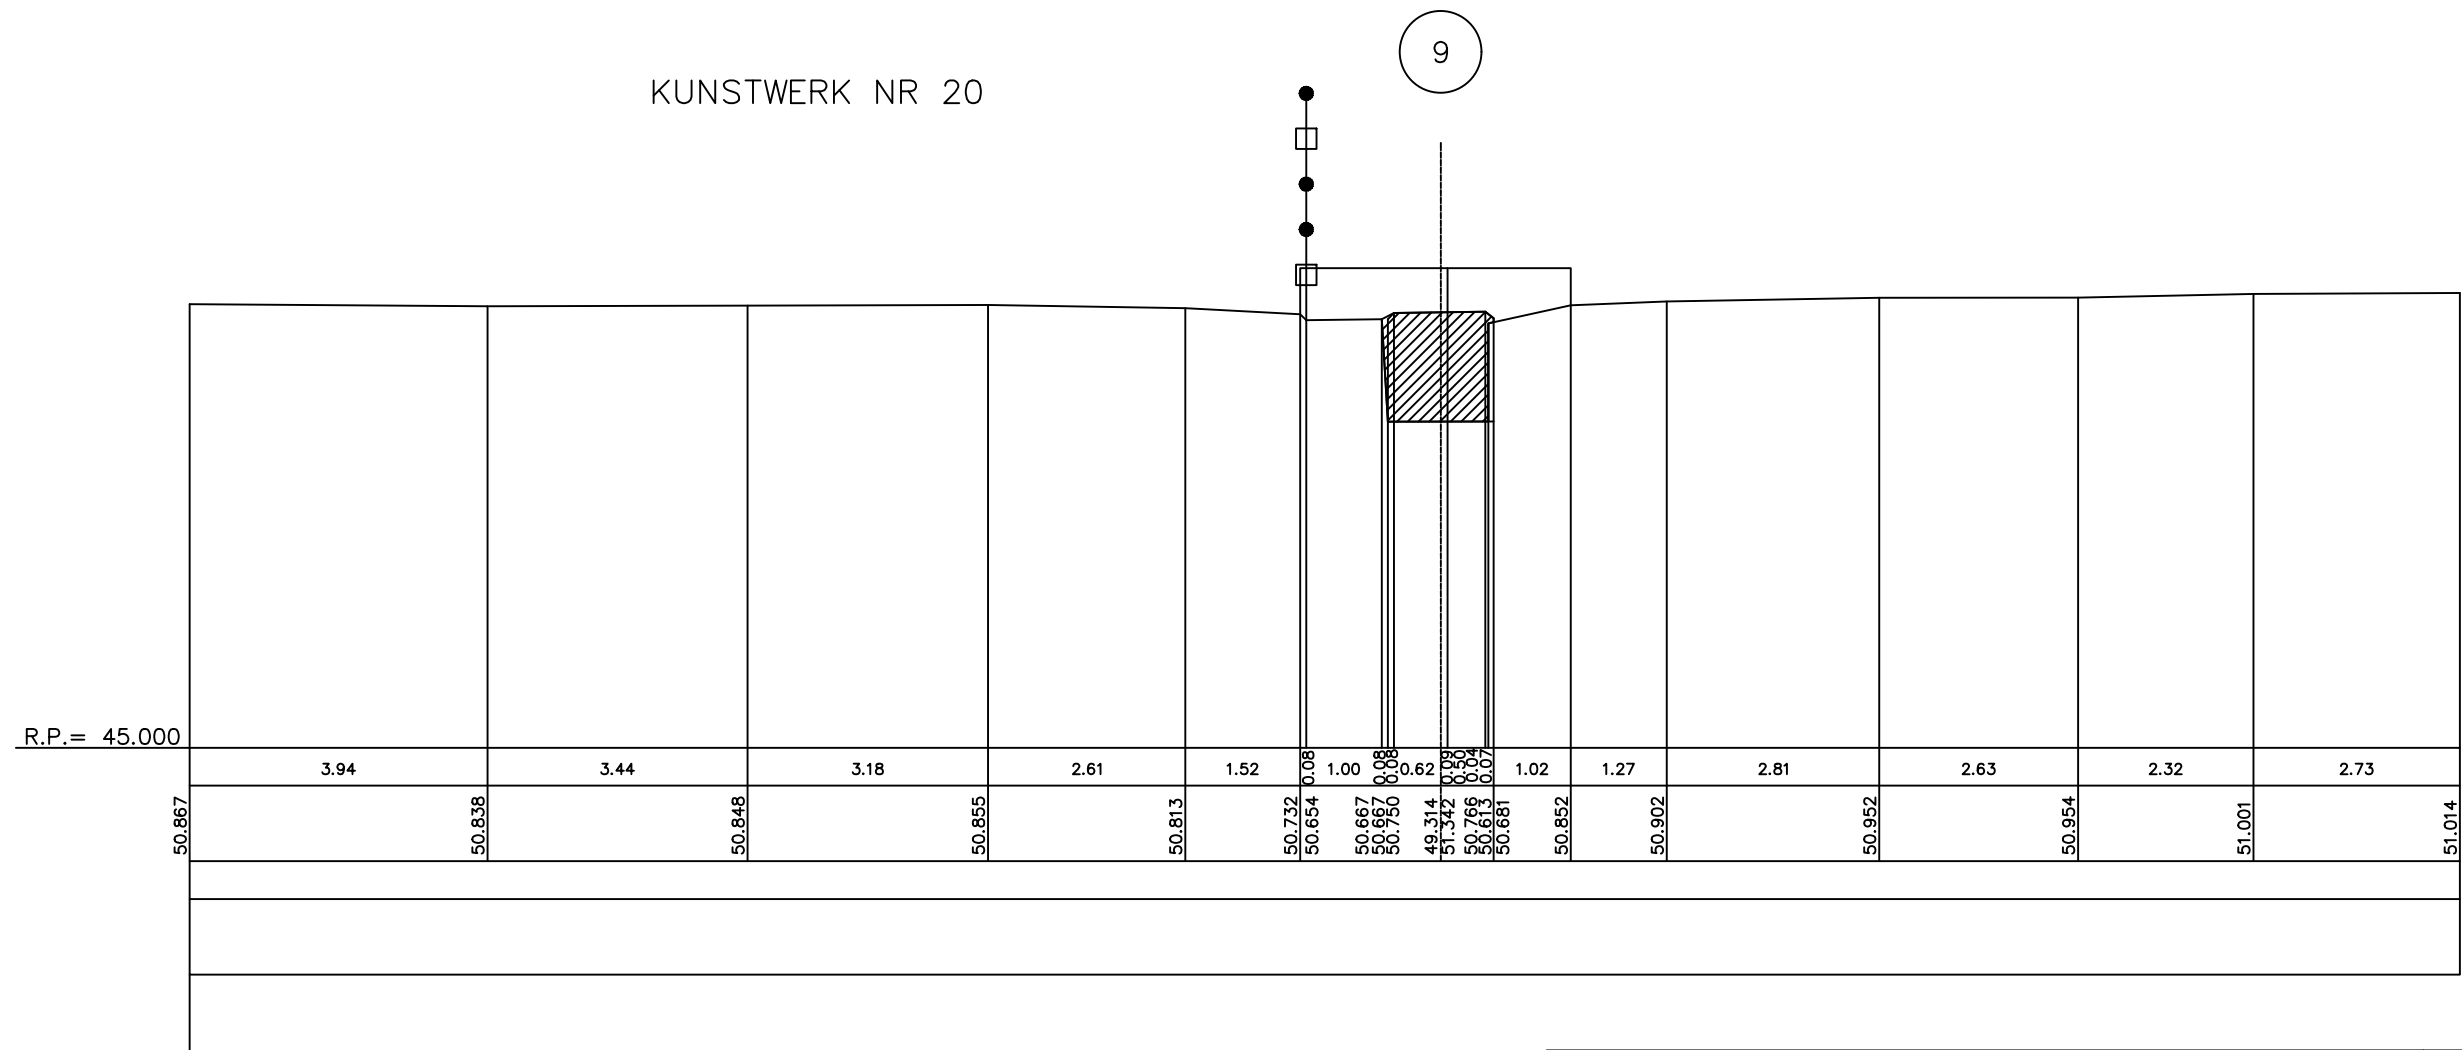

Gemeente Overijse_Huldenberg

B2161

Nellebeek

VHAG: 6637

Locatie ataspunt (LB72): X-coördinaat: 163710,3863 Y-coördinaat: 163889,7271

DWARSPROFIELPLAN

Ataspunt - 009
Datum opmeting: 1997-09-01
Schaal: 1/100

