


Legende



KUNSTWERK NR 80 Betonplaat

53

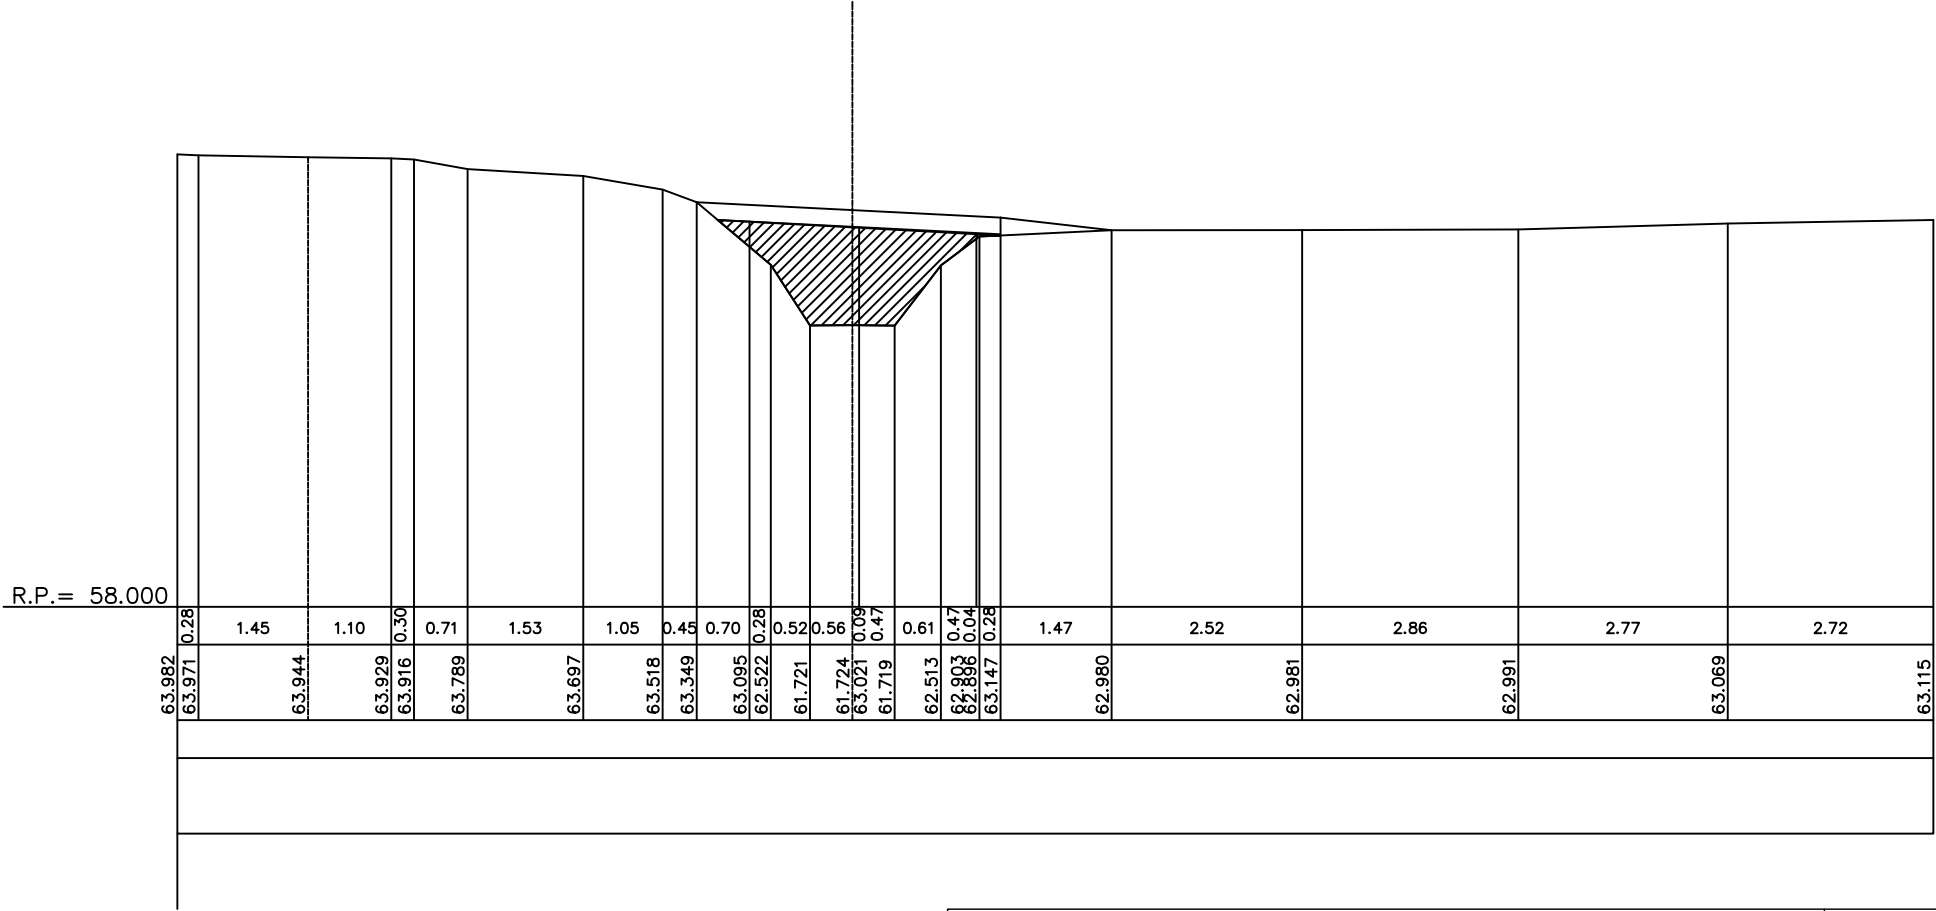

Gemeente Overijse

B2161

Nellebeek

VHAG: 6637

Locatie atlaspunt (LB72): X-coördinaat: 162801,5115 Y-coördinaat: 165075,5621

DWARSPROFIELPLAN

Atlaspunt - 053
Datum opmeting: 1997-09-01
Schaal: 1/100

