



Legende

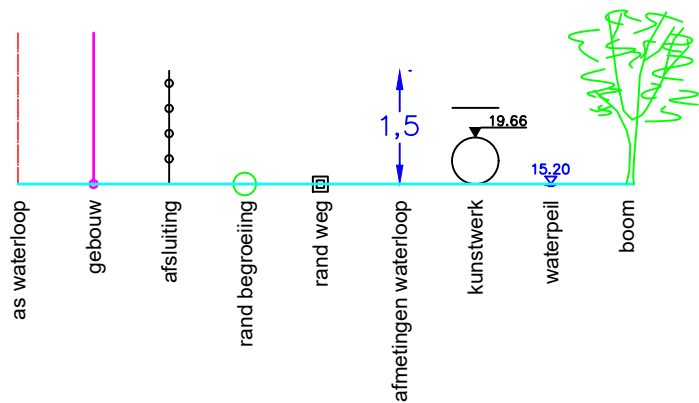

61 P.K. 1.91418

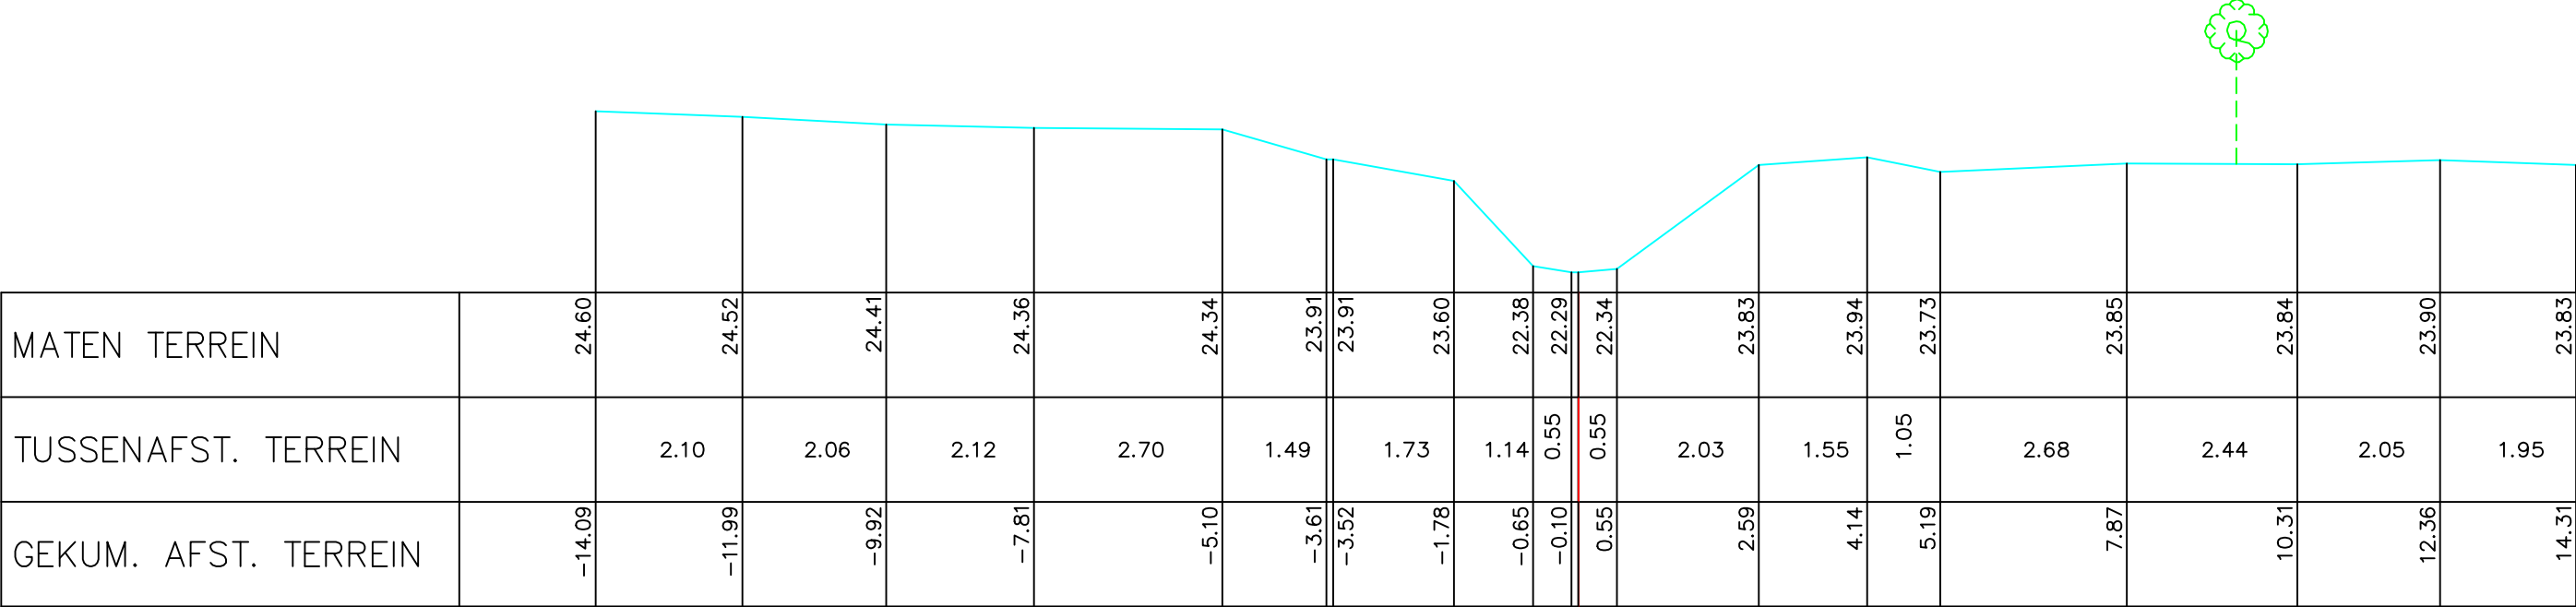

Gemeente Dilbeek_Asse

B5107 **Nieuwe Molenbeek**

VHAG: 6340

Locatie ataspunt (LB72): X-coördinaat: 137347,8687 Y-coördinaat: 175082,4591

DWARSPROFIELPLAN

Ataspunt - 105
Datum opmeting: 1998-03-01
Schaal: 1/100

