



Legende

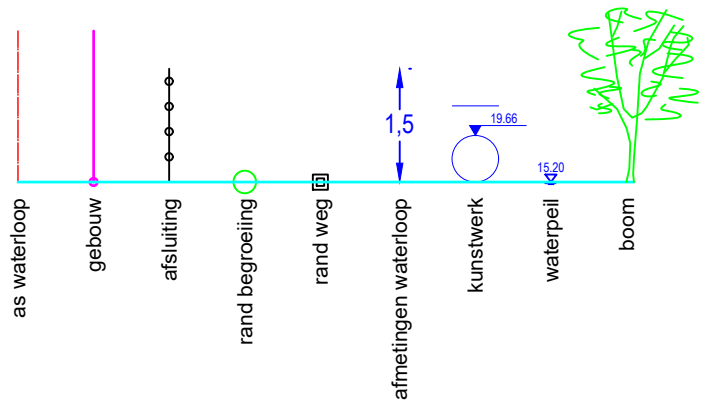

DWARSPROFIEL 2

Hsch	1/100	
Lsch	1/100	
Vvlak	30 m	T.A.W.

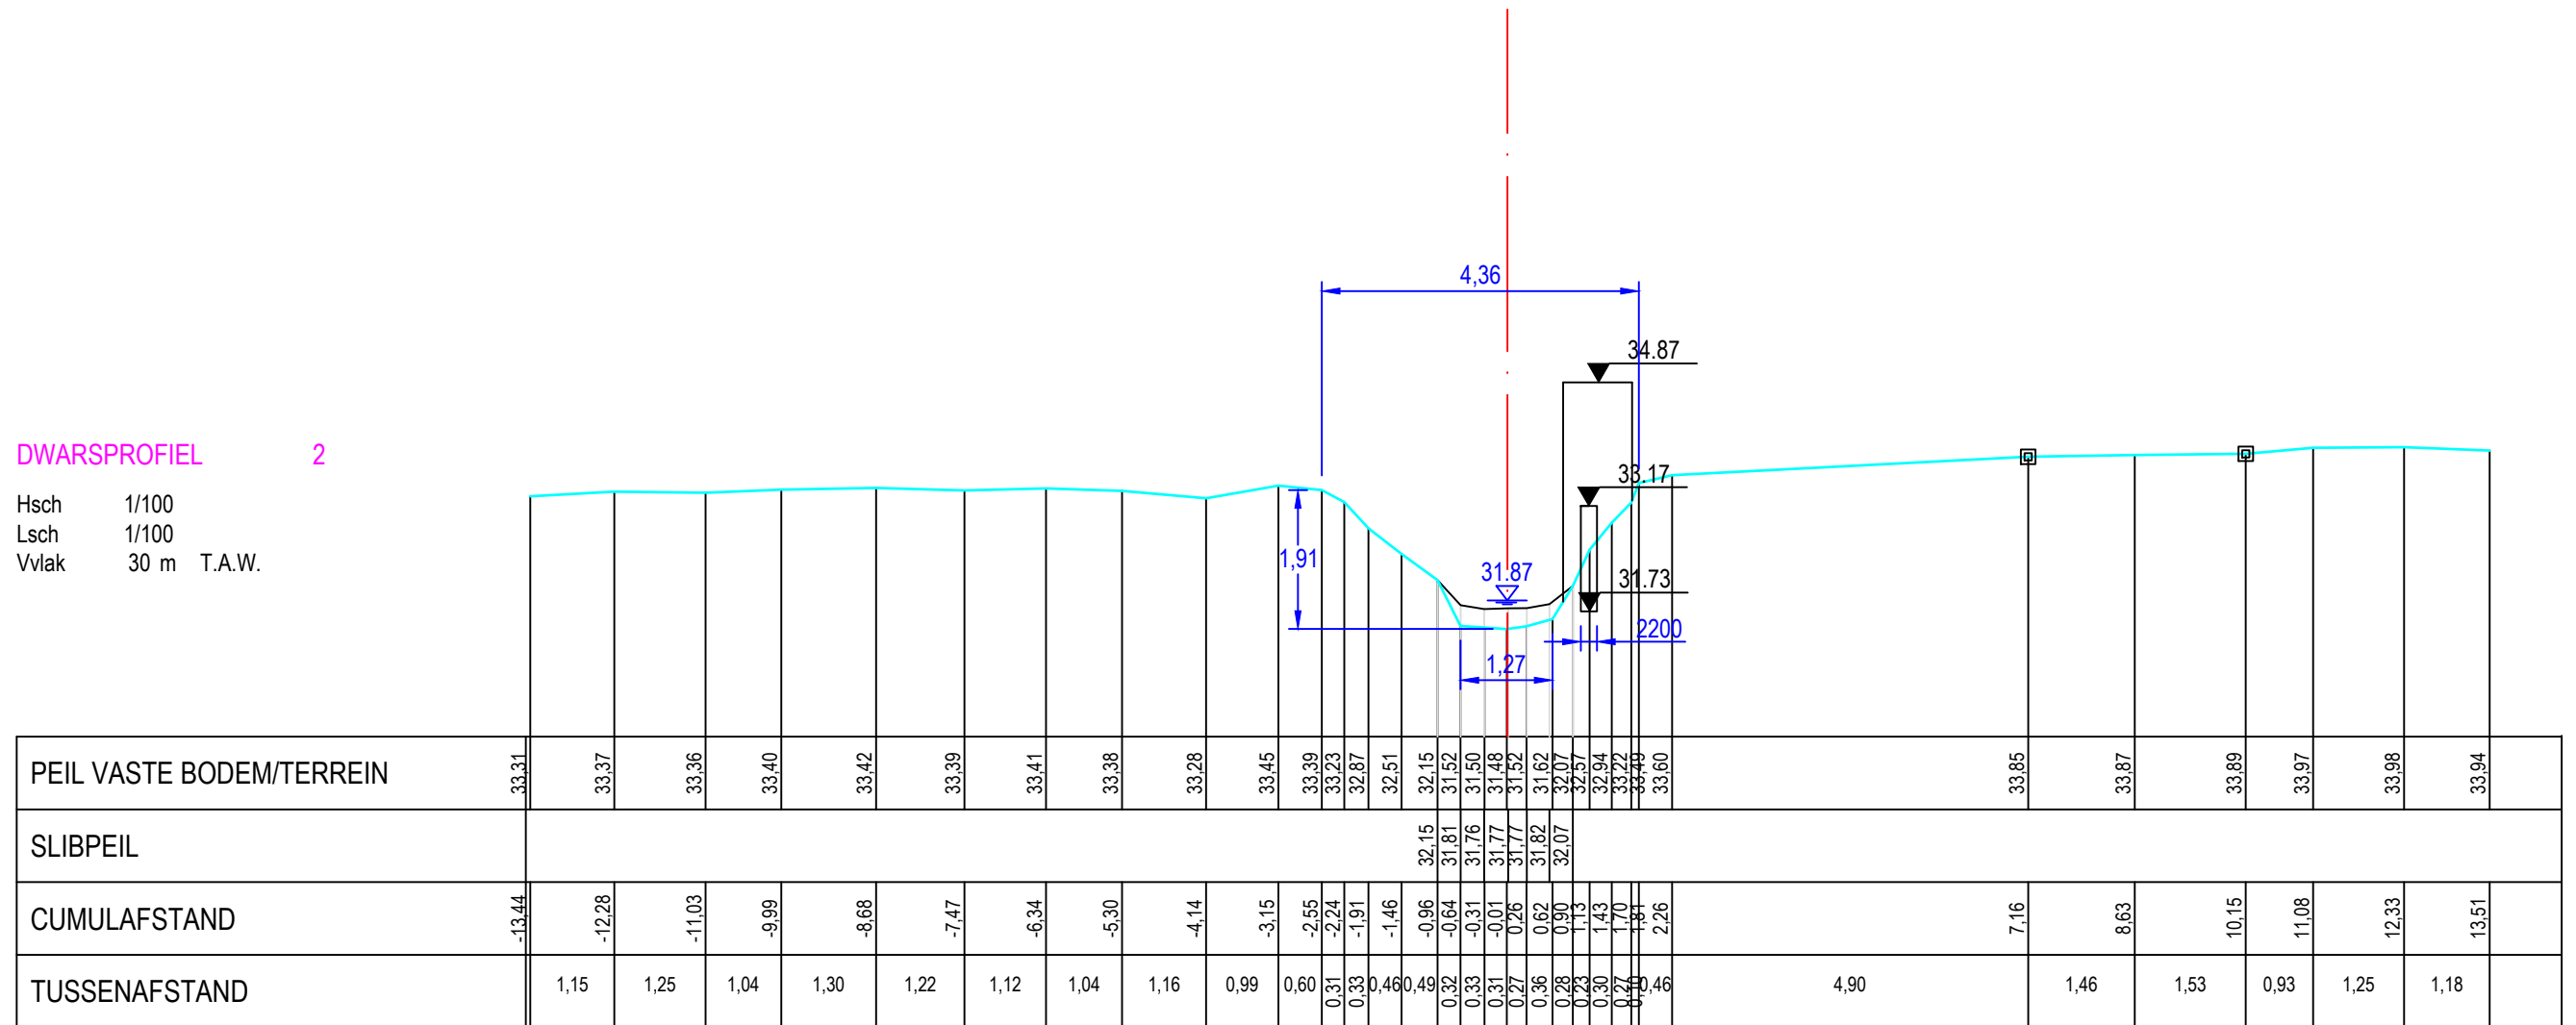

Gemeente Linter

B4033

Oude Gete

VHAG:7544

Locatie atlaspunt (LB72): X-coördinaat: 194819,3392 Y-coördinaat: 167838,9501

DWARSPROFIELPLAN

Atlaspunt - 009

Datum opmeting: 27/01/2020

Schaal:	1/100
---------	-------

