


Legende



79 P.K. 2.86018

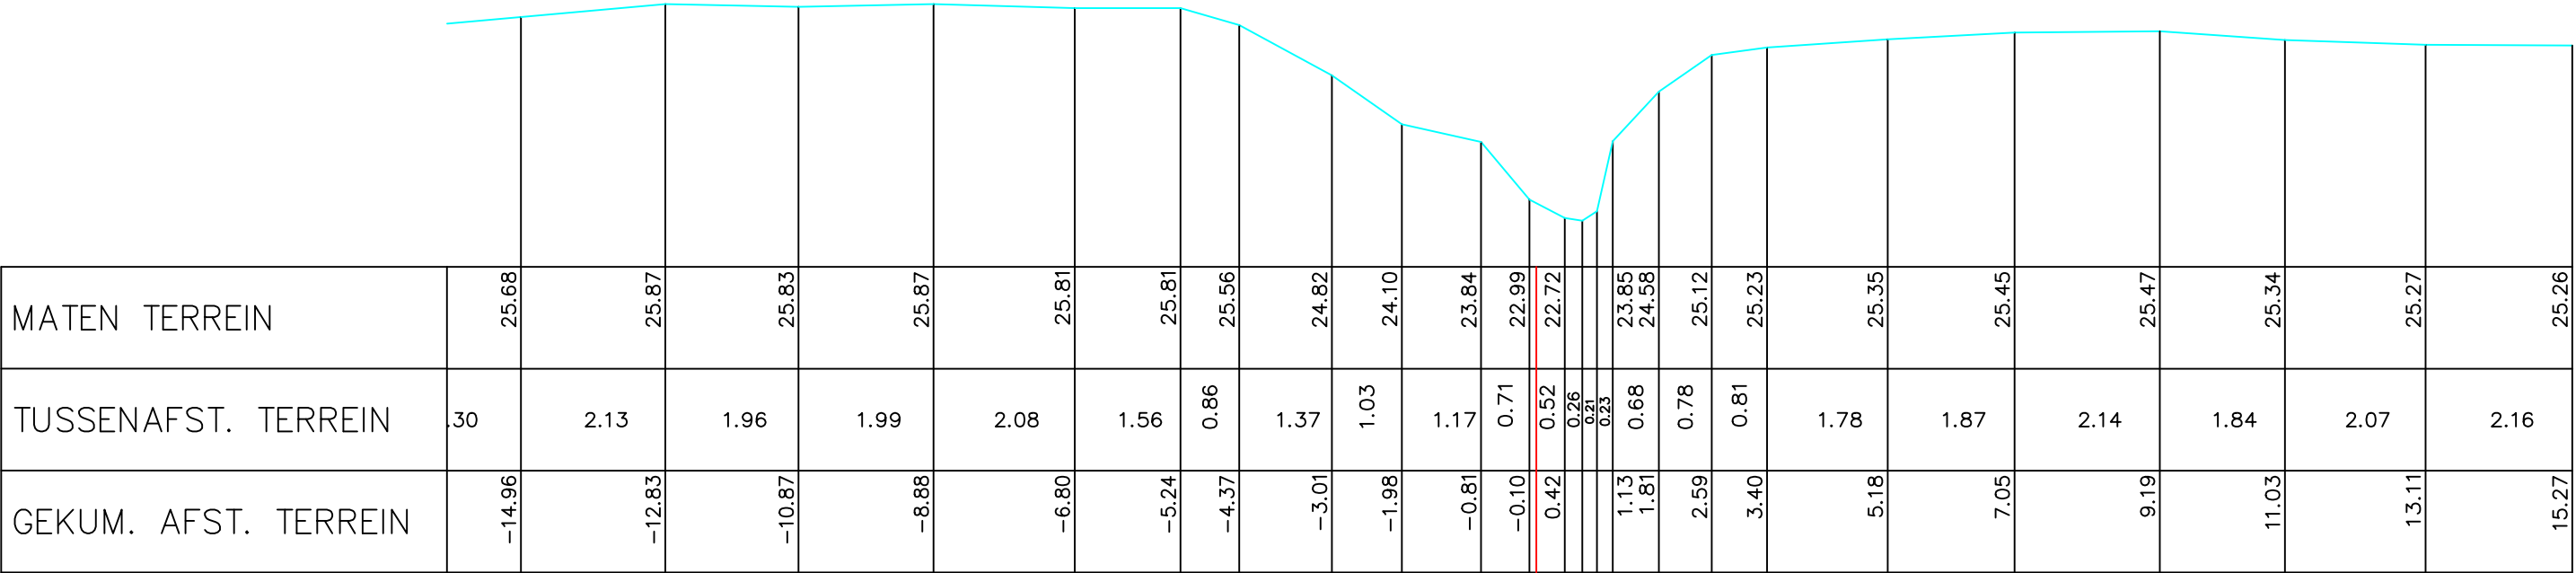

Gemeente Asse

B5095

Overnellebeek

VHAG: 6430

Locatie atlaspunt (LB72):

X-coördinaat: 135313,0328 Y-coördinaat: 176603,3085

DWARSPROFIELPLAN

Atlaspunt - 103

Datum opmeting: 1/03/1998

Schaal: 1/100



VLAAMS-
BRABANT