



Legende

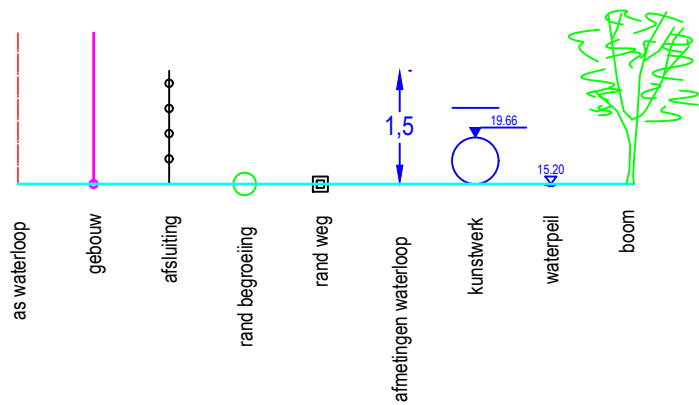

DWARSPROFIEL 1

Hsch 1/100
Lsch 1/100
Vvlak 6 m T.A.W.

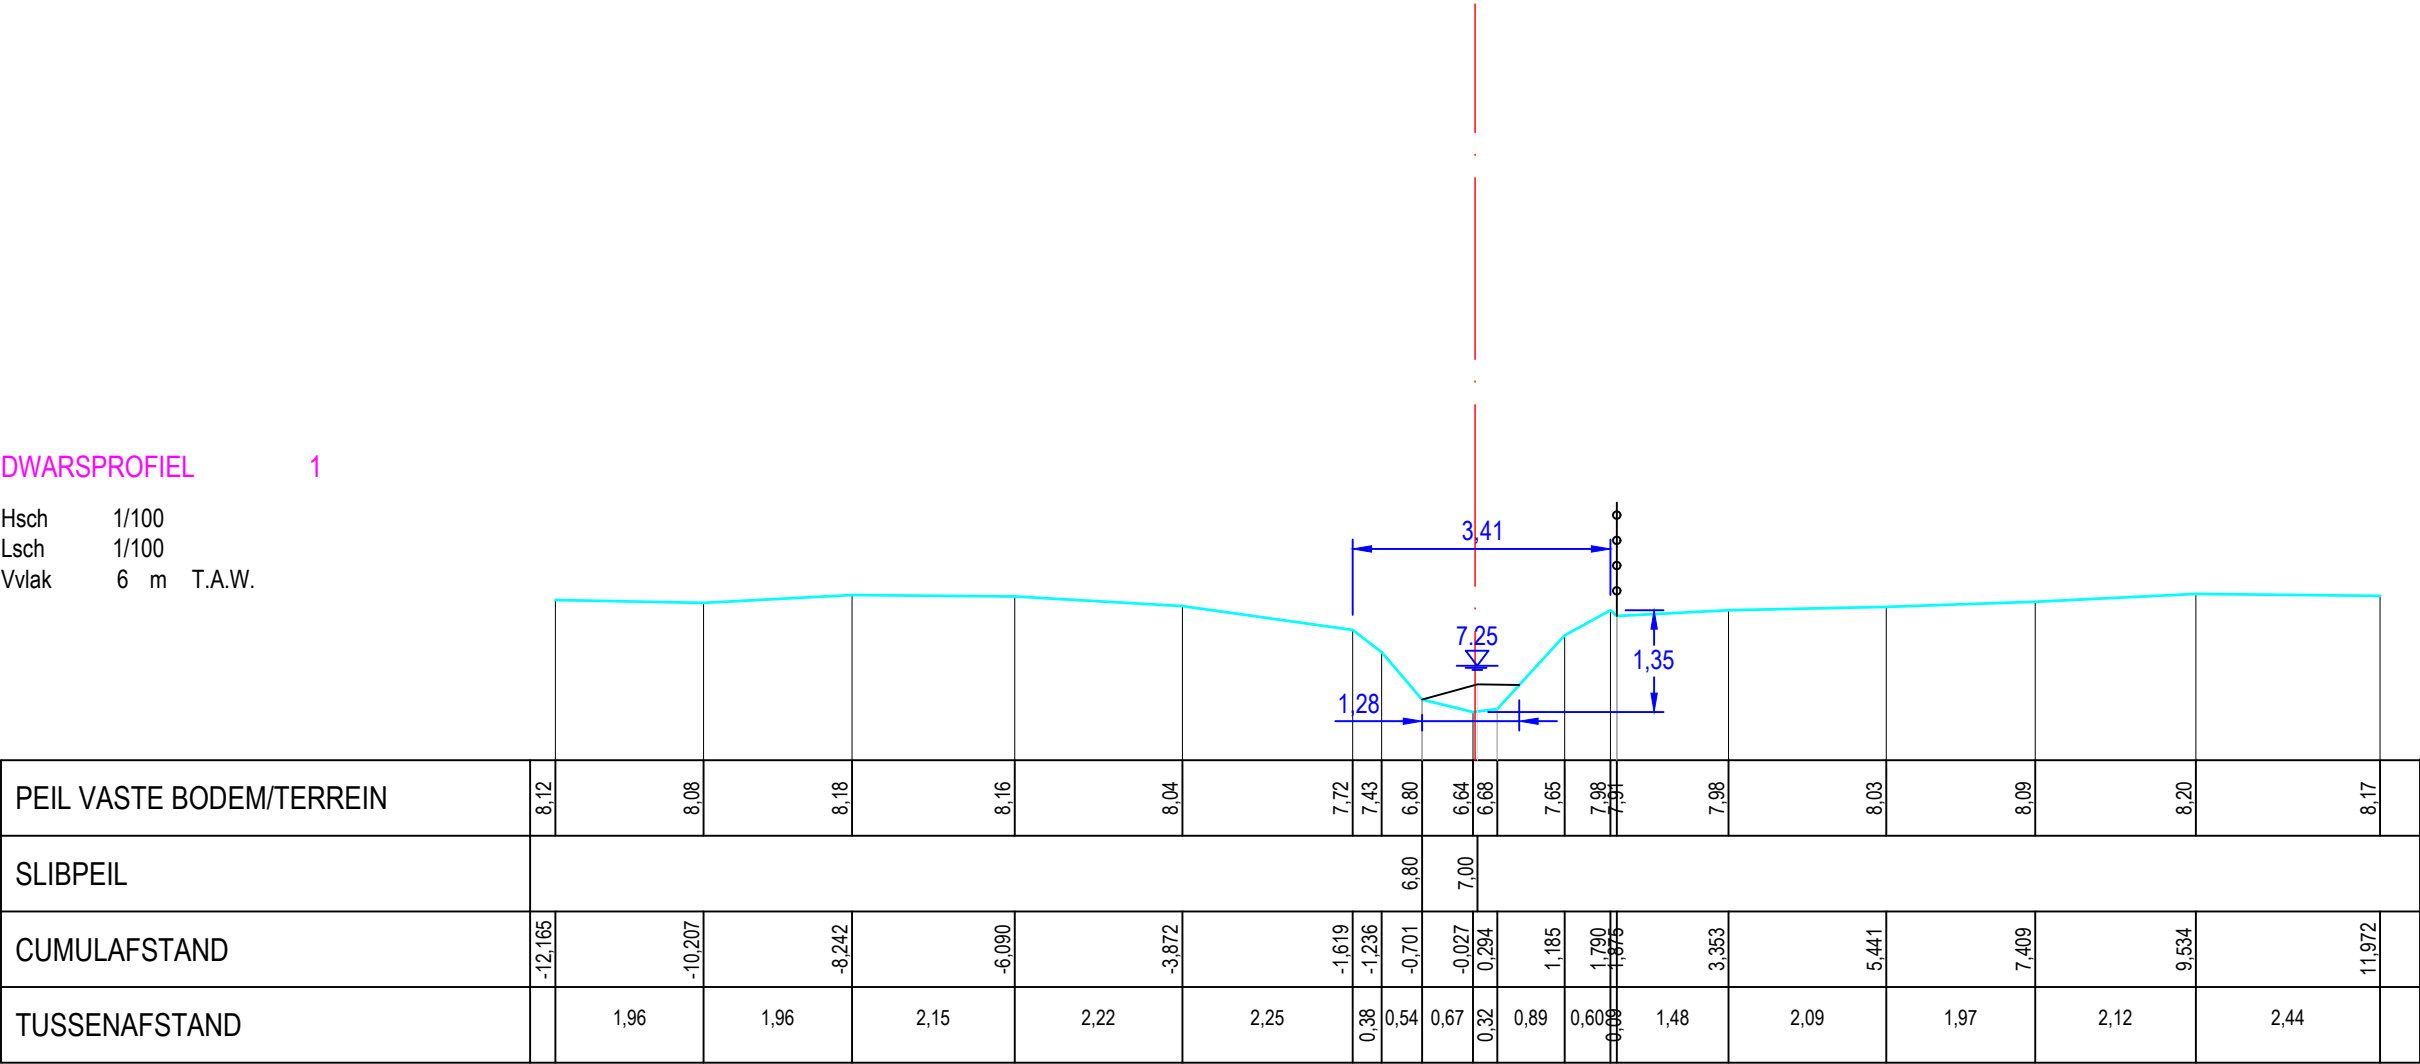

Gemeente Kapelle op den bos

B1190 **Oxdonckbeek**

VHAG: 6976

Locatie atlaspunt (LB72): X-coördinaat: 151473,8182 Y-coördinaat: 188989,0724

DWARSPROFIELPLAN

Atlaspunt - 001

Datum opmeting: 11/12/2019

Schaal: 1/100

