



Legende

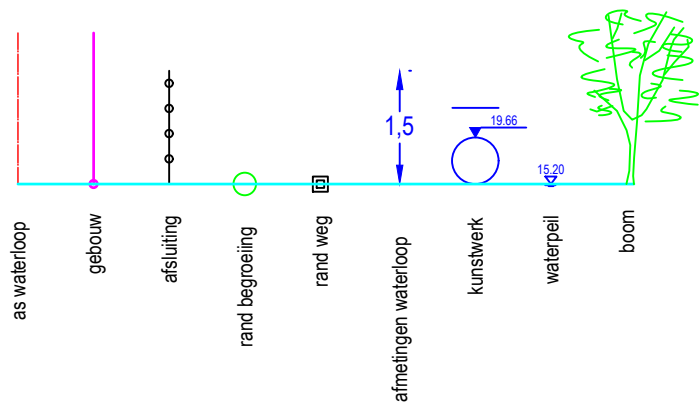

DWARSPROFIEL 2

Hsch 1/100
Lsch 1/100
Vvlak 7 m T.A.W.

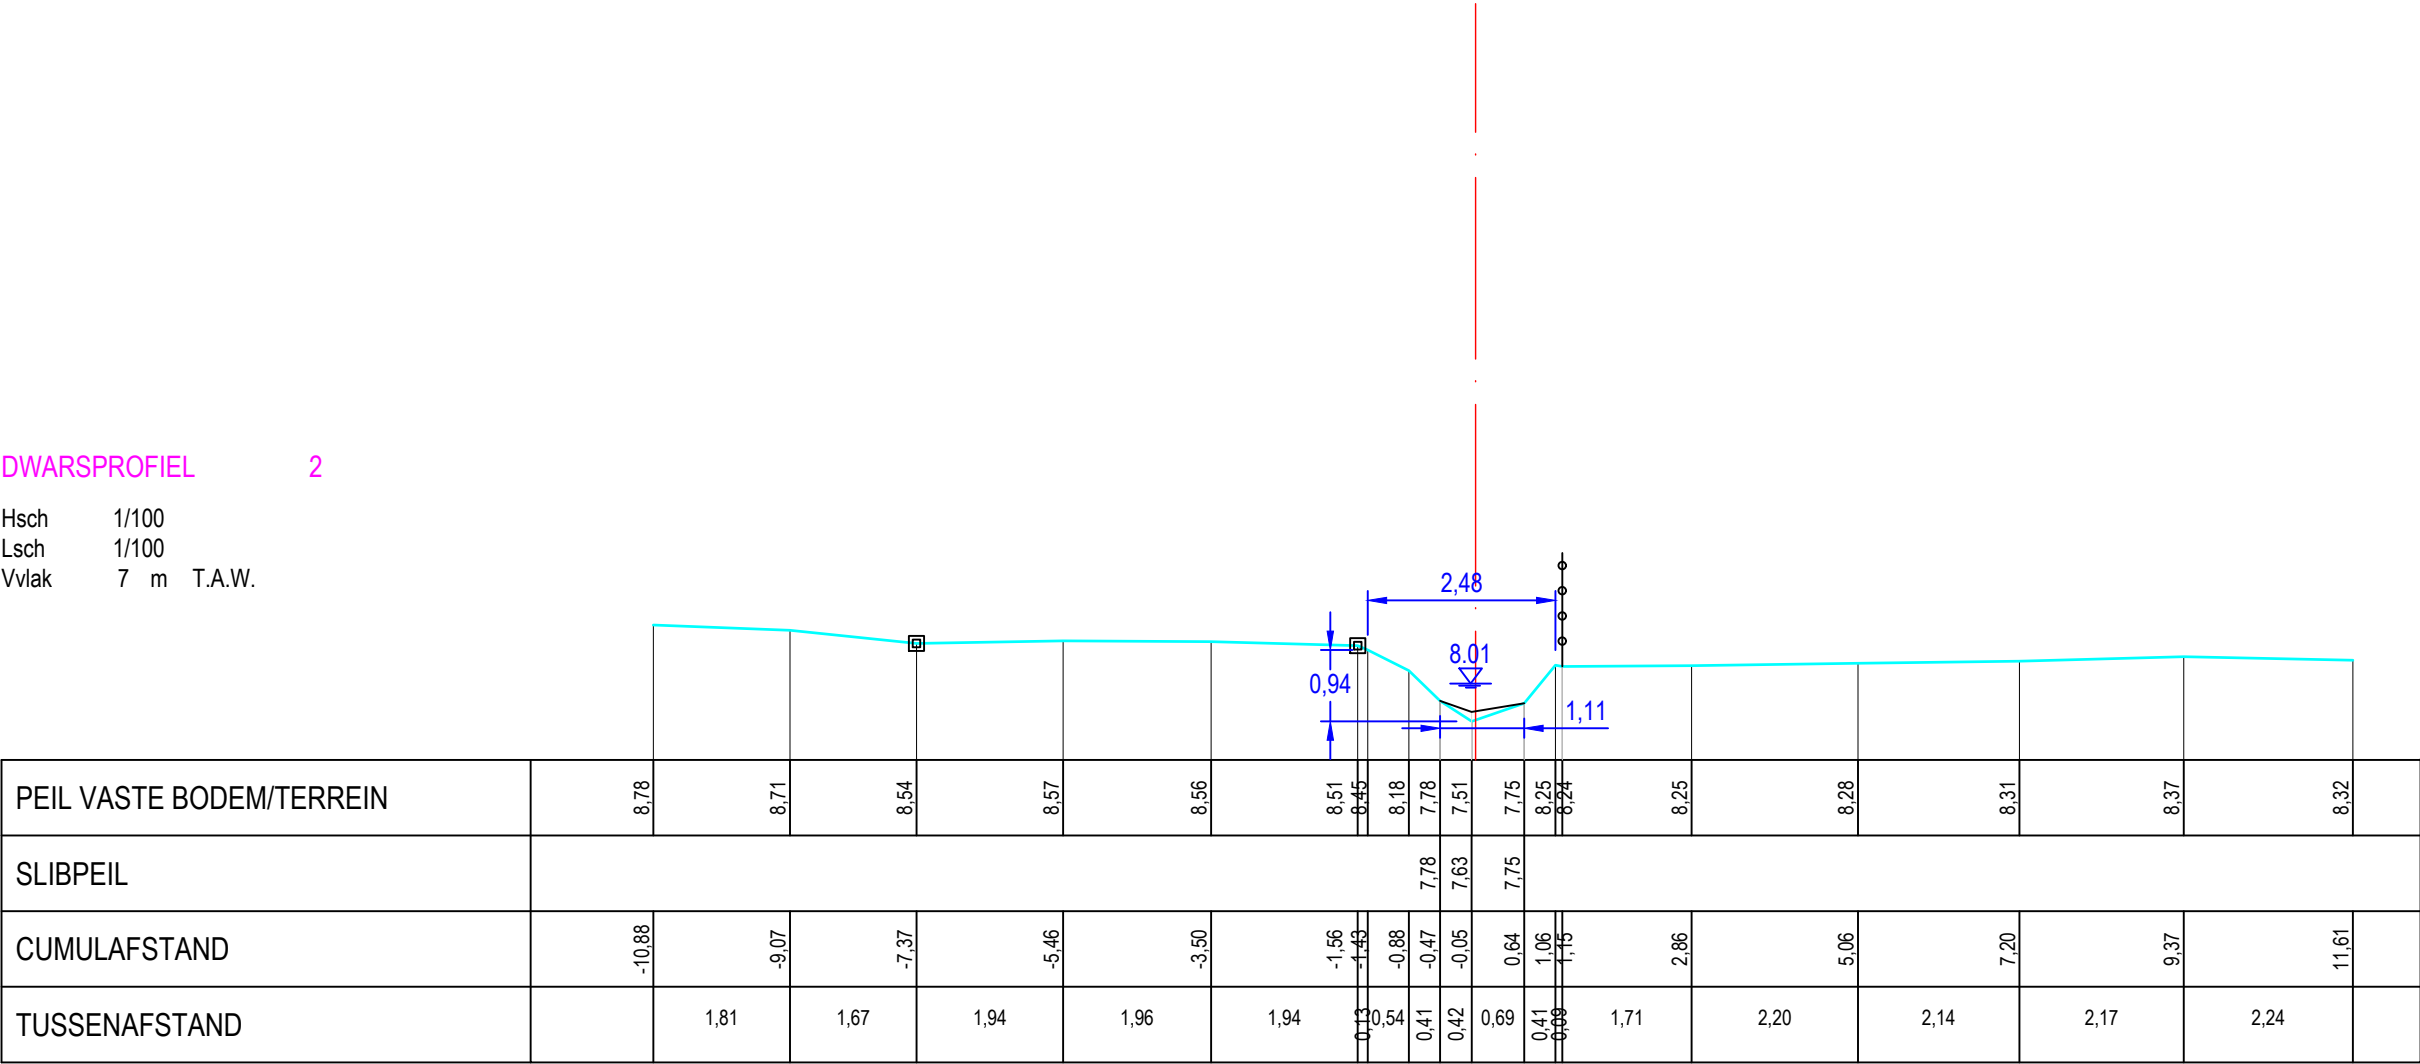

Gemeente Kapelle op den bos

B1190 **Oxdonckbeek**

VHAG: 6976

Locatie atlaspunt (LB72): X-coördinaat: 151332,8223 Y-coördinaat: 188976,2212

DWARSPROFIELPLAN

Atlaspunt - 002
Datum opmeting: 11/12/2019
Schaal: 1/100

