



Legende

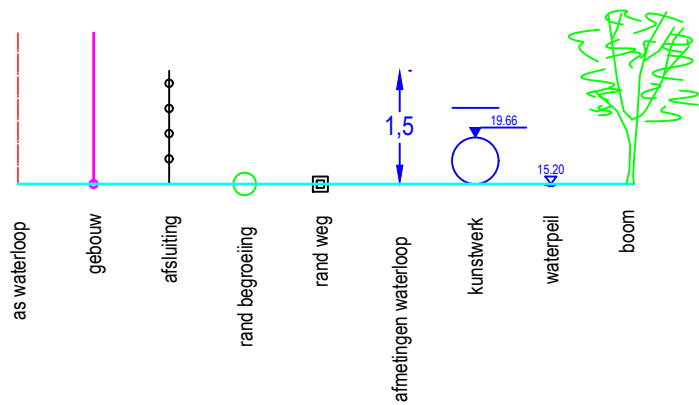

DWARSPROFIEL 6

Hsch 1/100
Lsch 1/100
Vvlak 7 m T.A.W.

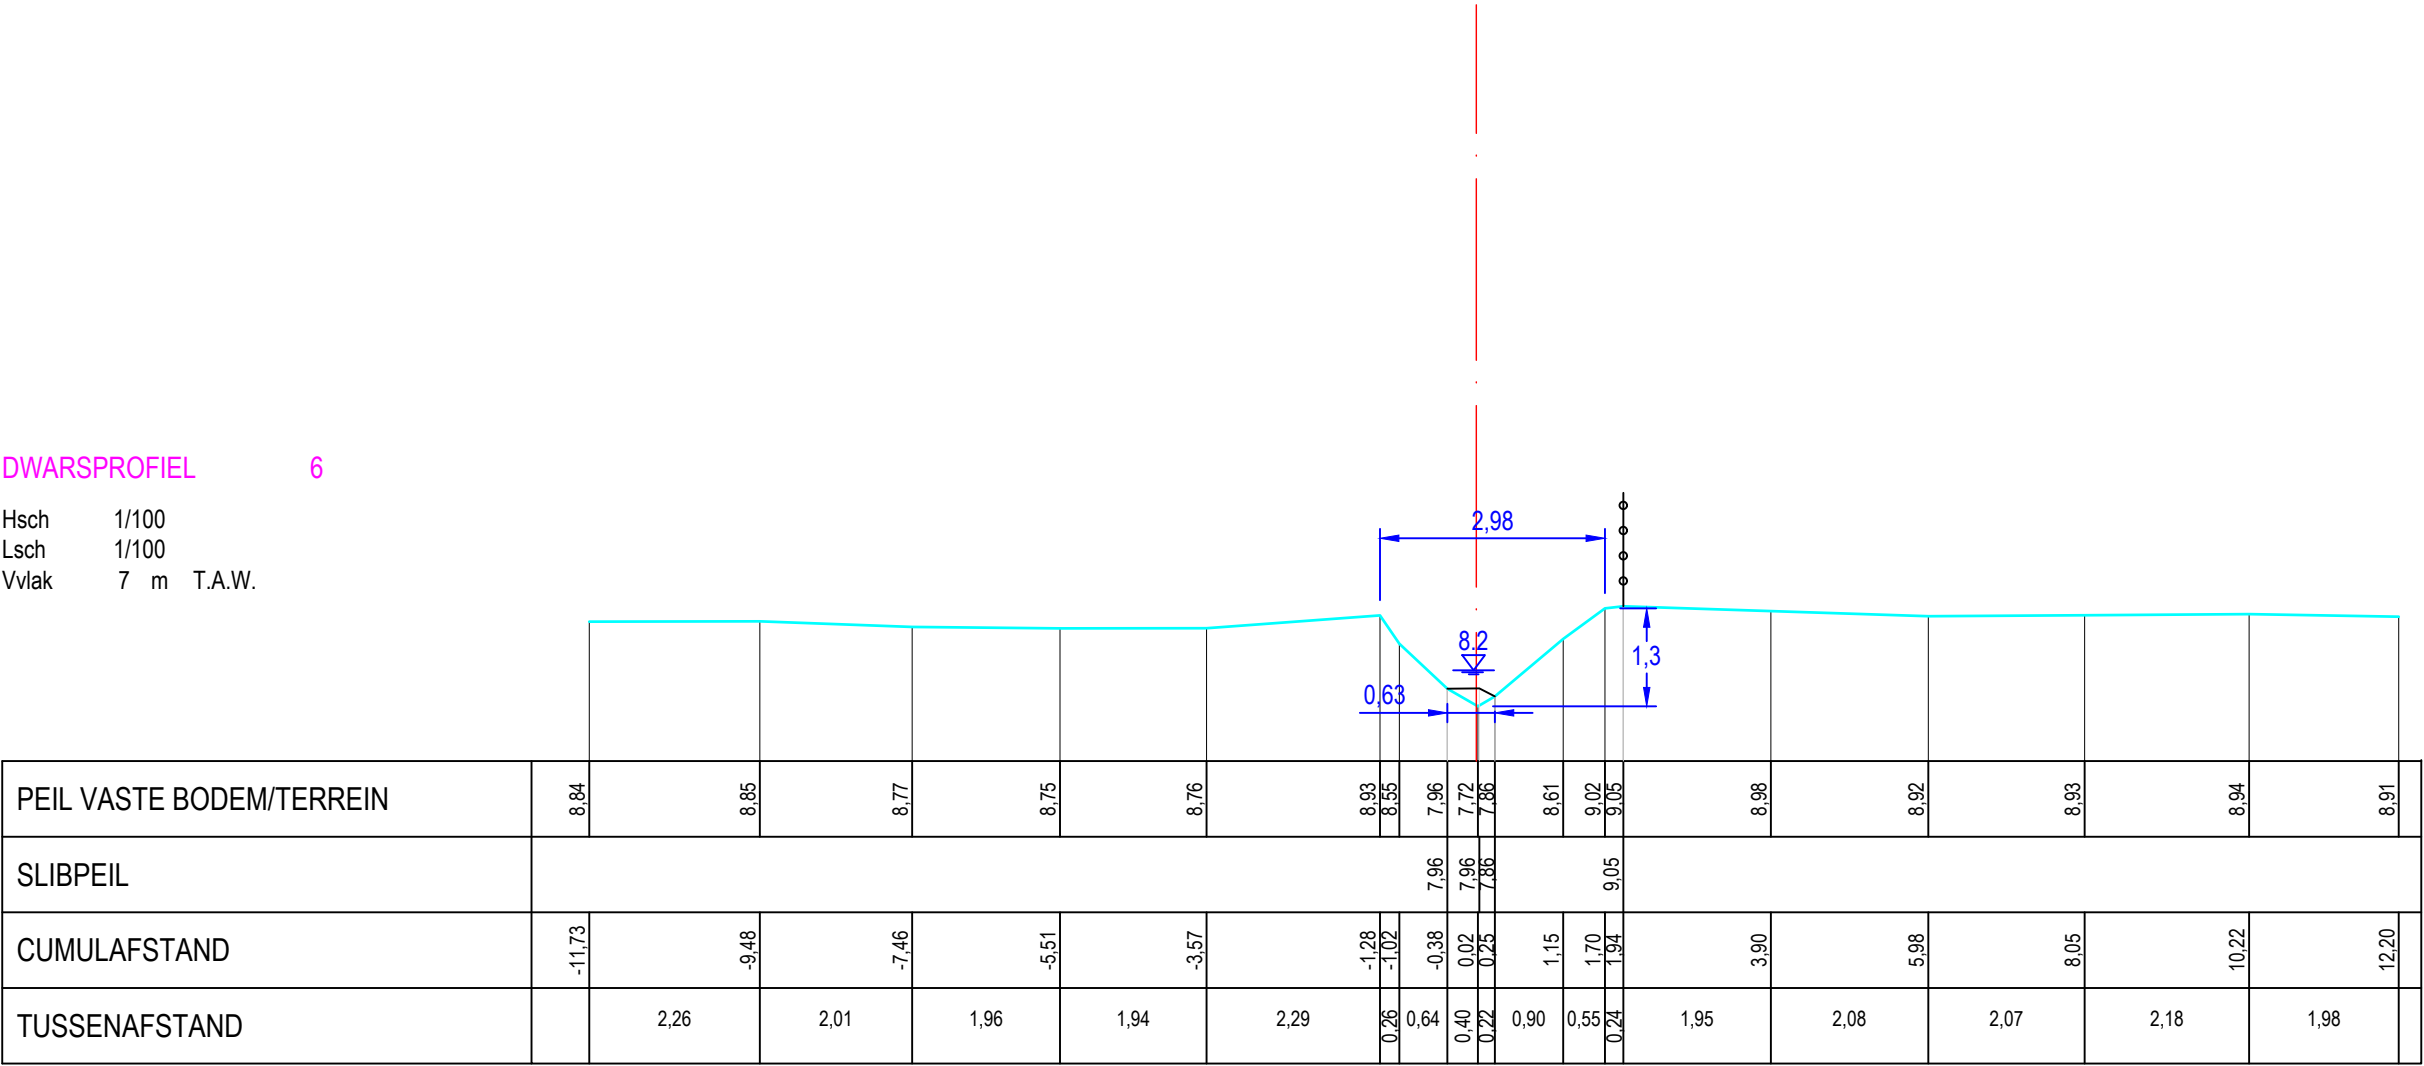

Gemeente Kapelle op den bos

B1190 **Oxdonckbeek**

VHAG: 6976

Locatie atlaspunt (LB72): X-coördinaat: 150807,1618 Y-coördinaat: 188704,9138

DWARSPROFIELPLAN

Atlaspunt - 006

Datum opmeting: 11/12/2019

Schaal: 1/100

