



Legende

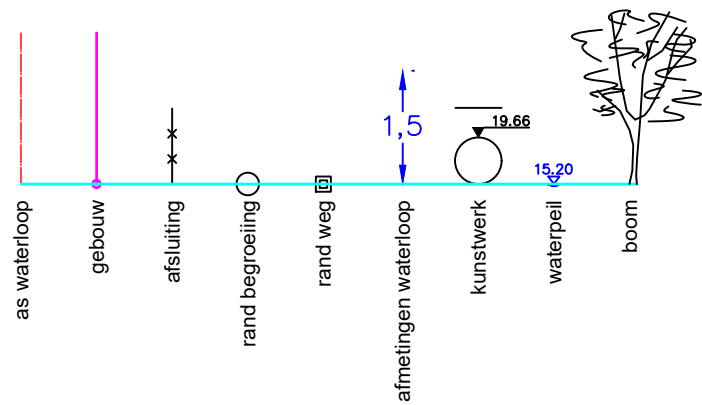

DWARSPROFIEL 30

Km
Hsch 1/100
Lsch 1/100
Vvlak 8.00 T.A.W.

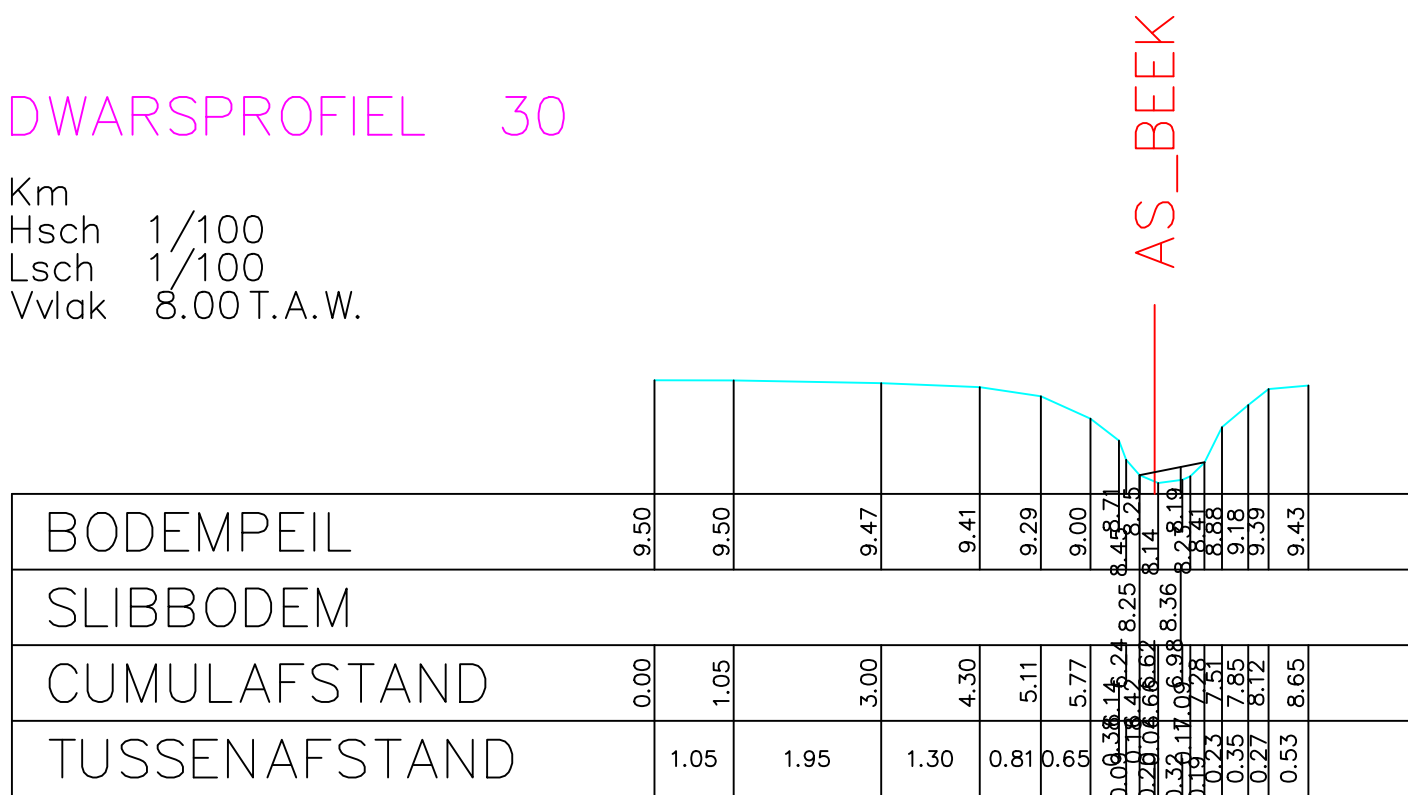

Gemeente Kapelle-op-den-bos

B6006

Paalijkbeek

VHAG: 3389

Locatie atlaspunt (LB72): X-coördinaat: 149086,5835 Y-coördinaat: 189511,5426

DWARSPROFIELPLAN

Atlaspunt - 030

Datum opmeting: 1/04/2001

Schaal: 1/100

