



Legende

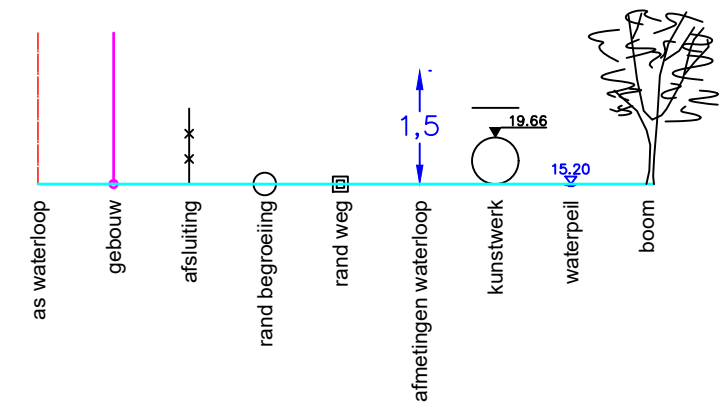

DWARSPROFIEL 33

Km
Hsch 1/100
Lsch 1/100
Vvlak 8.00 T.A.W.

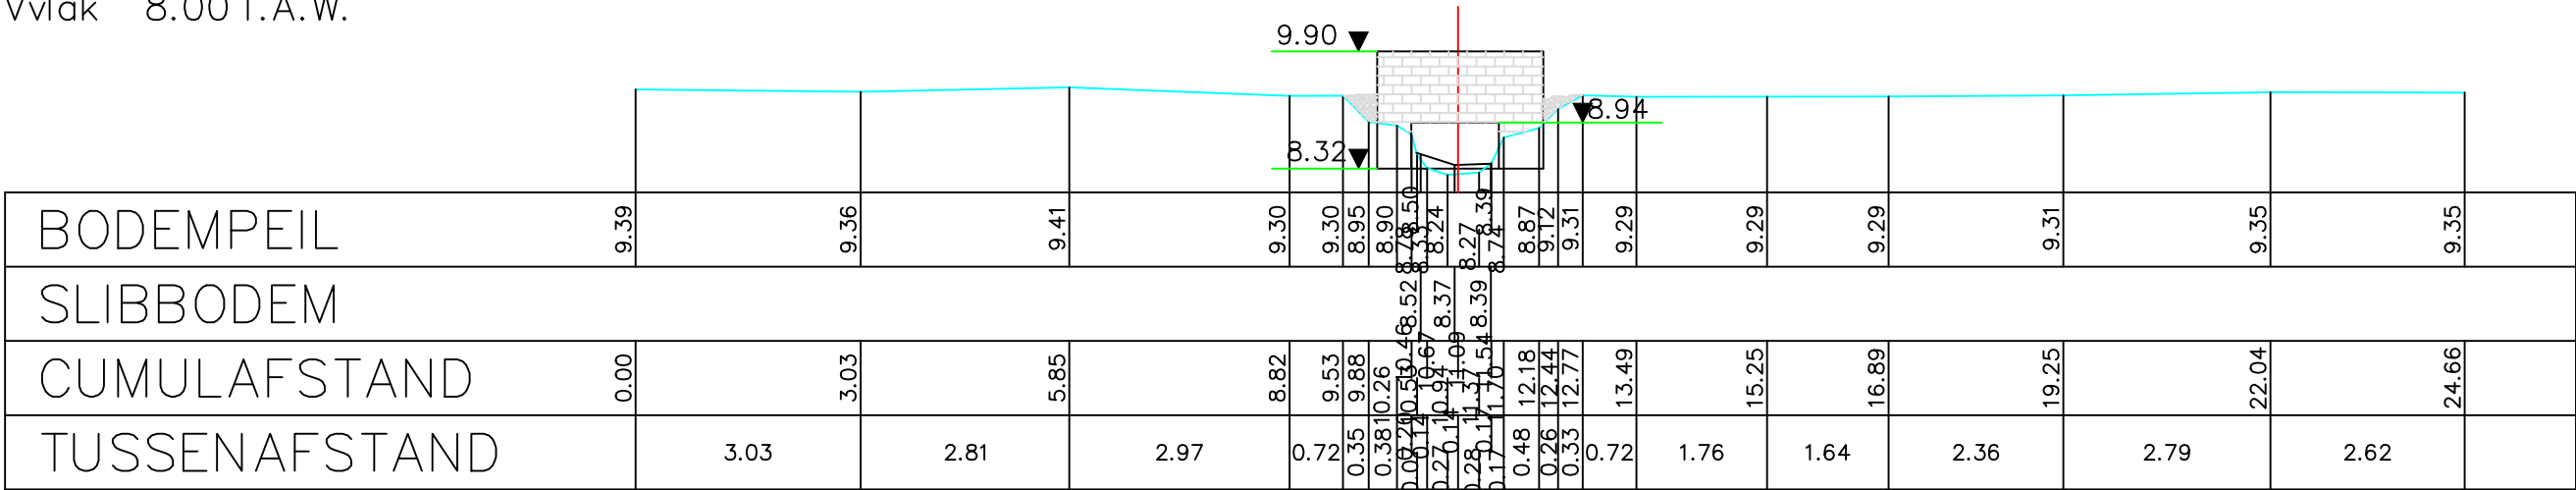

Gemeente Kapelle-op-den-bos

B6006 **Paalijkbeek**

VHAG: 3389

Locatie atlaspunt (LB72): X-coördinaat: 149203,9499 Y-coördinaat: 189502,7238

DWARSPROFIELPLAN

Atlaspunt - 033
Datum opmeting: 1/04/2001
Schaal: 1/100

