



Legende

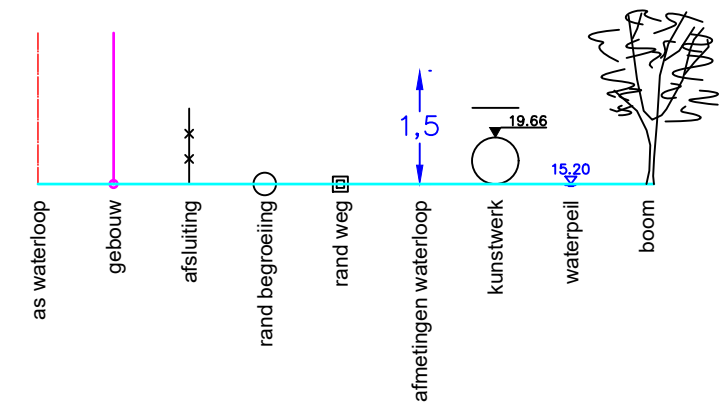

DWARSPROFIEL 35

Km
Hsch 1/100
Lsch 1/100
Vvlak 8.00 T.A.W.

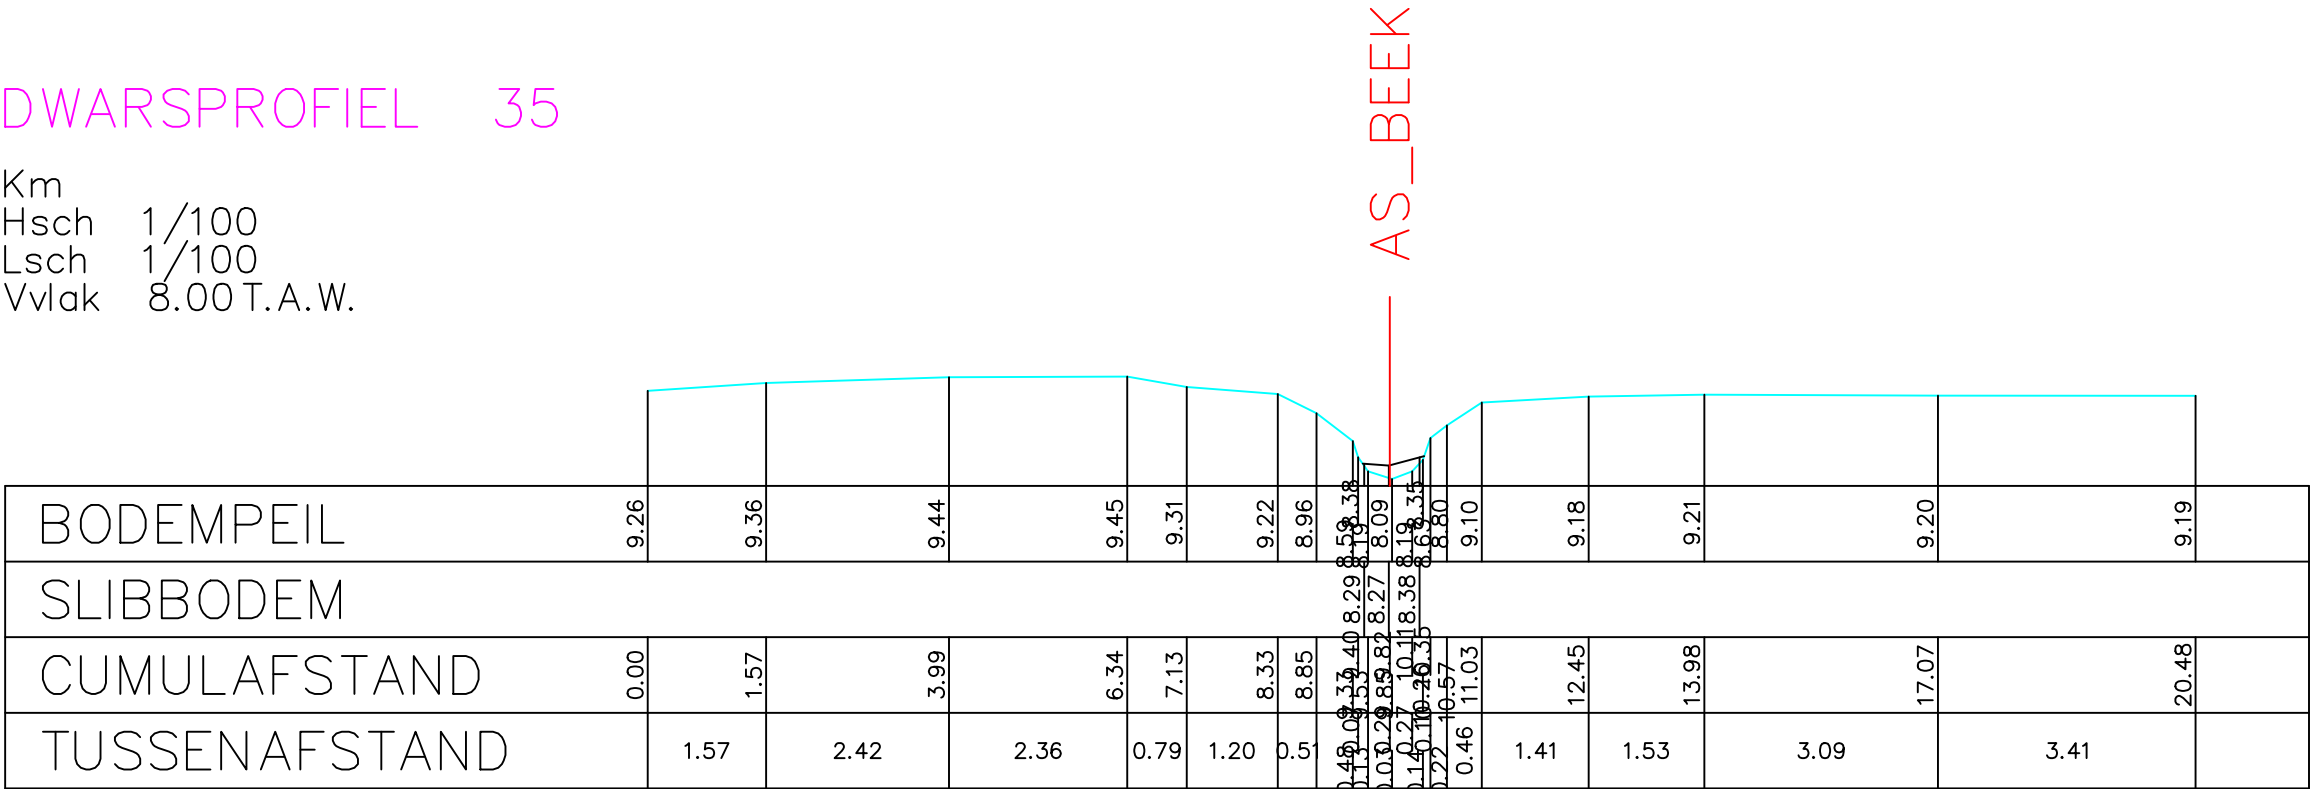

Gemeente Kapelle-op-den-bos

B6006 **Paalijkbeek**

VHAG: 3389

Locatie atlaspunt (LB72): X-coördinaat: 149240,3335 Y-coördinaat: 189547,8083

DWARSPROFIELPLAN

Atlaspunt - 035
Datum opmeting: 1/04/2001
Schaal: 1/100

