



Legende

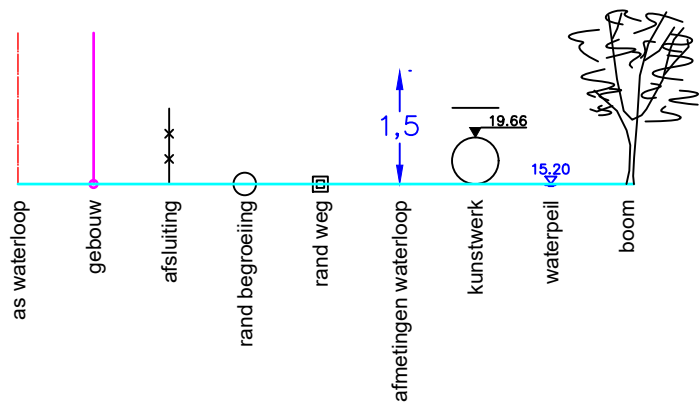

DWARSPROFIEL 36

Km
Hsch 1/100
Lsch 1/100
Vvlak 8.00 T.A.W.

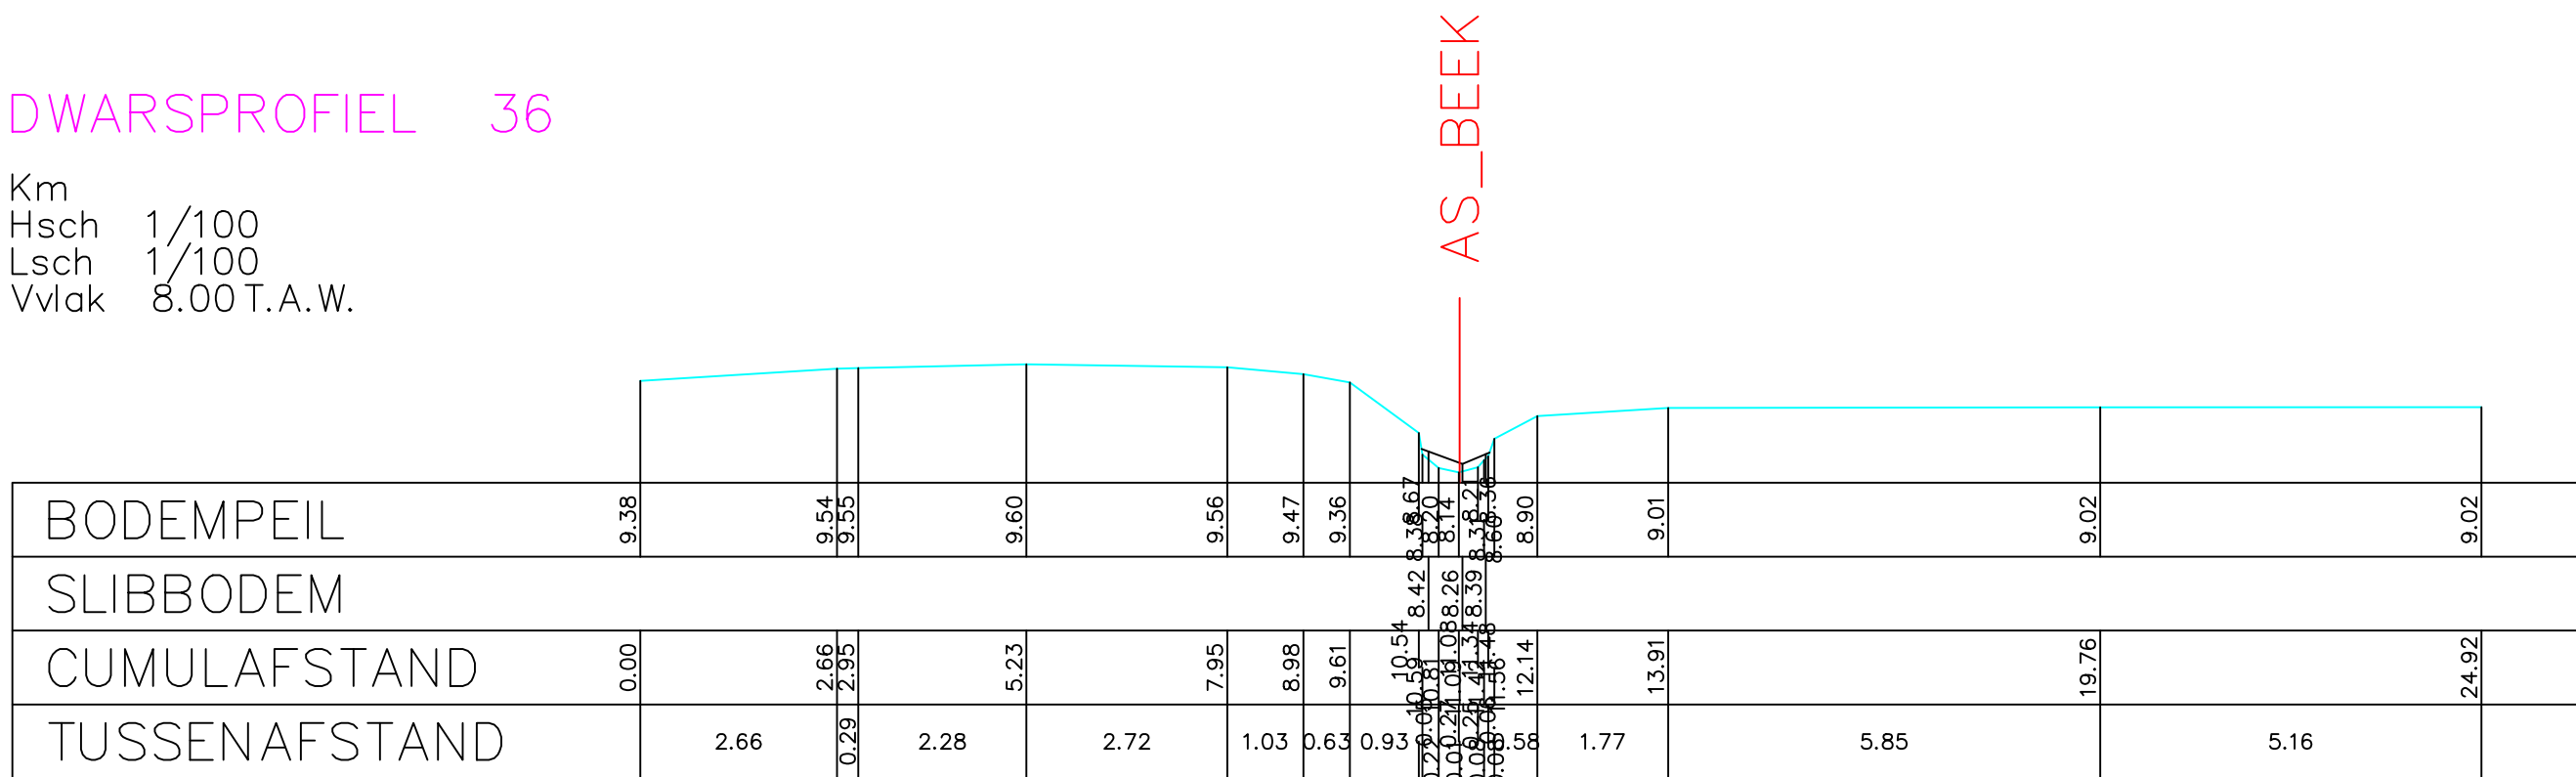

Gemeente Kapelle-op-den-bos

B6006

Paalijkbeek

VHAG: 3389

Locatie atlaspunt (LB72): X-coördinaat: 149266,4215 Y-coördinaat: 189542,1585

DWARSPROFIELPLAN

Atlaspunt - 036

Datum opmeting: 1/04/2001

Schaal: 1/100

