


Legende



DWARSPROFIEL 38

Km
Hsch 1/100
Lsch 1/100
Vvlak 8.00 T.A.W.

AS_BEEK

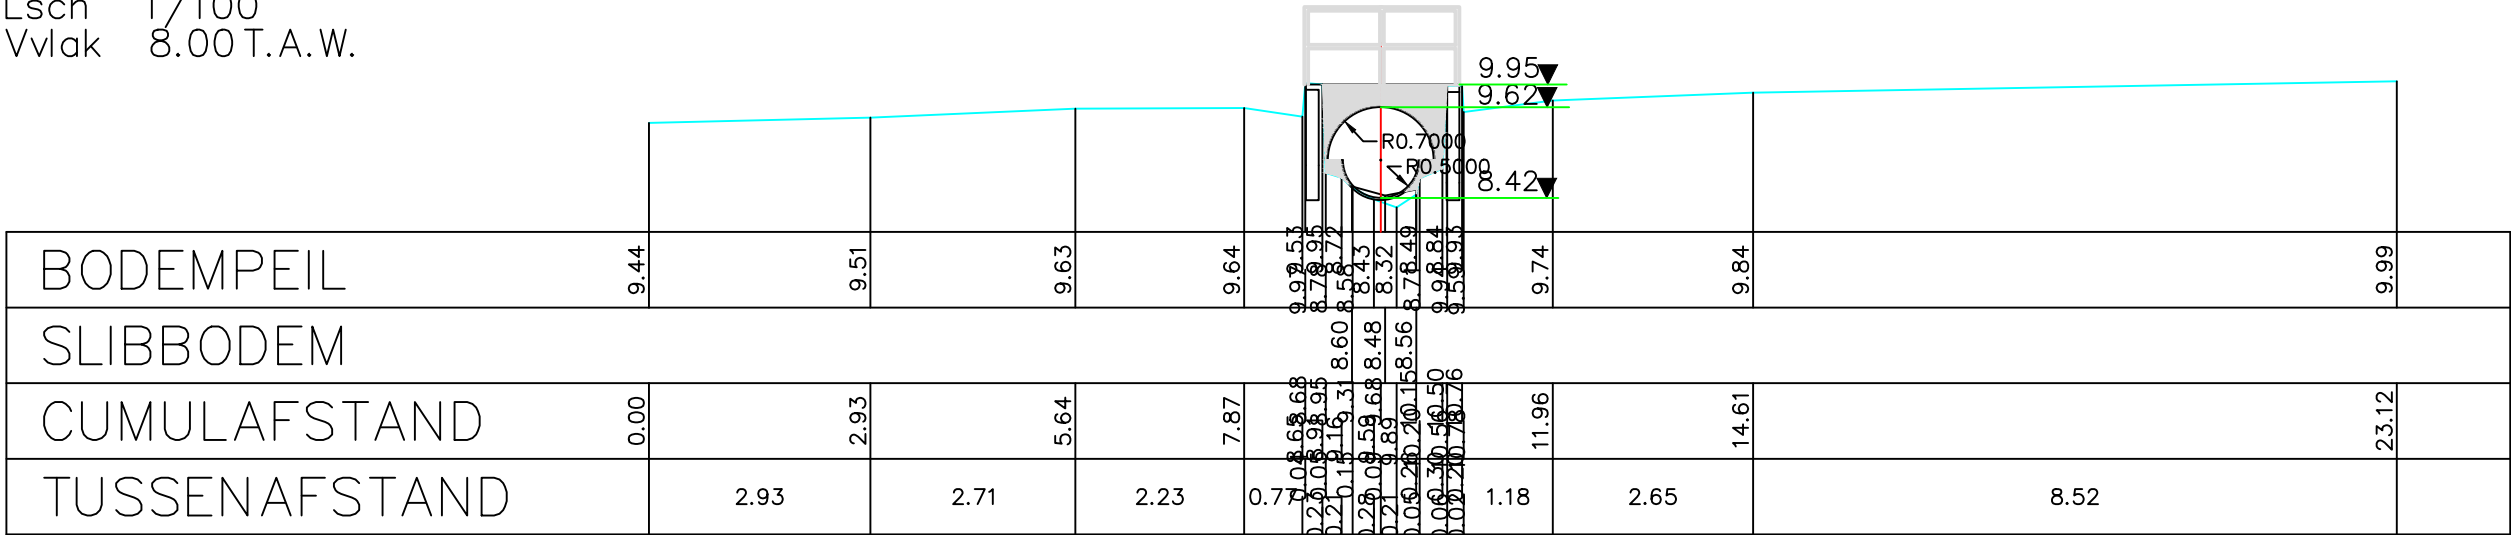

Gemeente Kapelle-op-den-bos

B6006 **Paalijkbeek**

VHAG: 3389

Locatie atlaspunt (LB72): X-coördinaat: 149277,6953 Y-coördinaat: 189539,6926

DWARSPROFIELPLAN

Atlaspunt - 038
Datum opmeting: 1/04/2001
Schaal: 1/100

