


Legende



DWARSPROFIEL 43

Km
Hsch 1/100
Lsch 1/100
Vvlak 8.00 T.A.W.

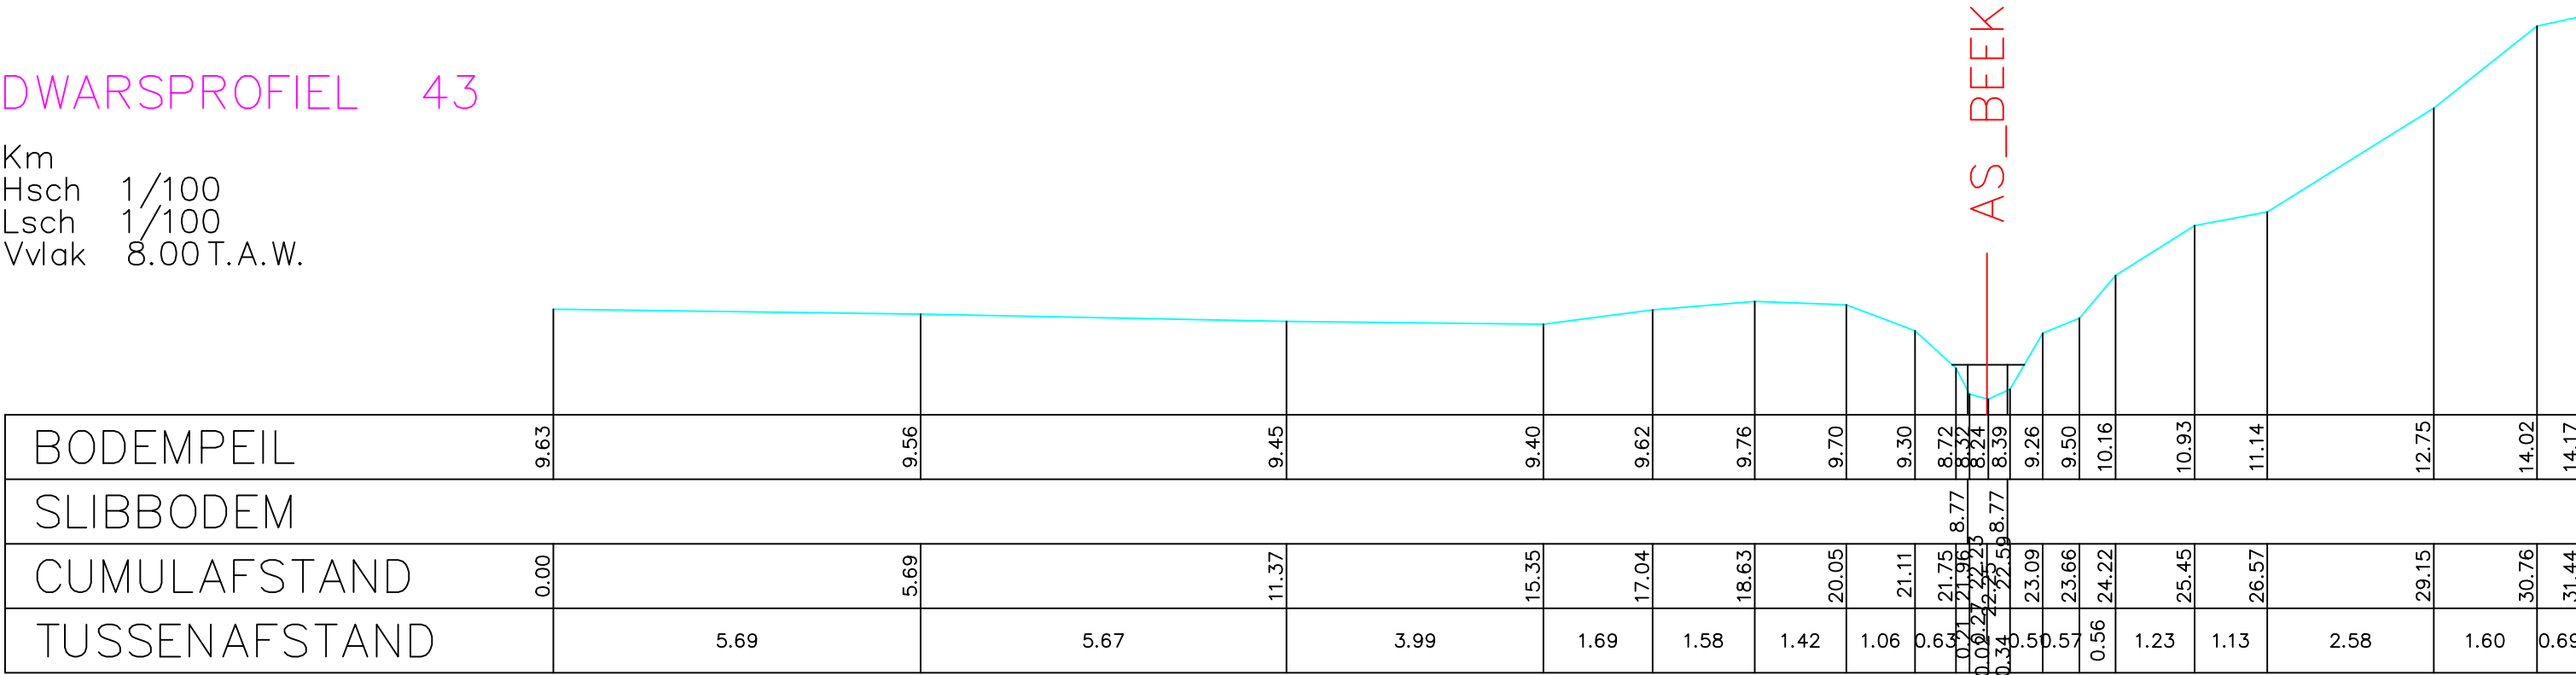

BODEMPEIL	9.63	9.56	9.45	9.40	9.62	9.76	9.70	9.30	8.72	8.72	----

Gemeente Kapelle-op-den-bos

B6006 **Paalijkbeek**

VHAG: 3389

Locatie ataspunt (LB72): X-coördinaat: 149456,9753 Y-coördinaat: 189498,9533

DWARSPROFIELPLAN

Ataspunt - 043
Datum opmeting: 1/04/2001
Schaal: 1/100

