


	gebouw
	afsluiting metselwerk
	afsluiting prikkeldraad met betonpalen
	afsluiting gladde draad met betonpalen
	afsluiting prikkeldraad
	afsluiting gladde draad
	afsluiting vangrail
	loofboom
	naaldboom
	struik
	haag

4 P.K. 0.13461

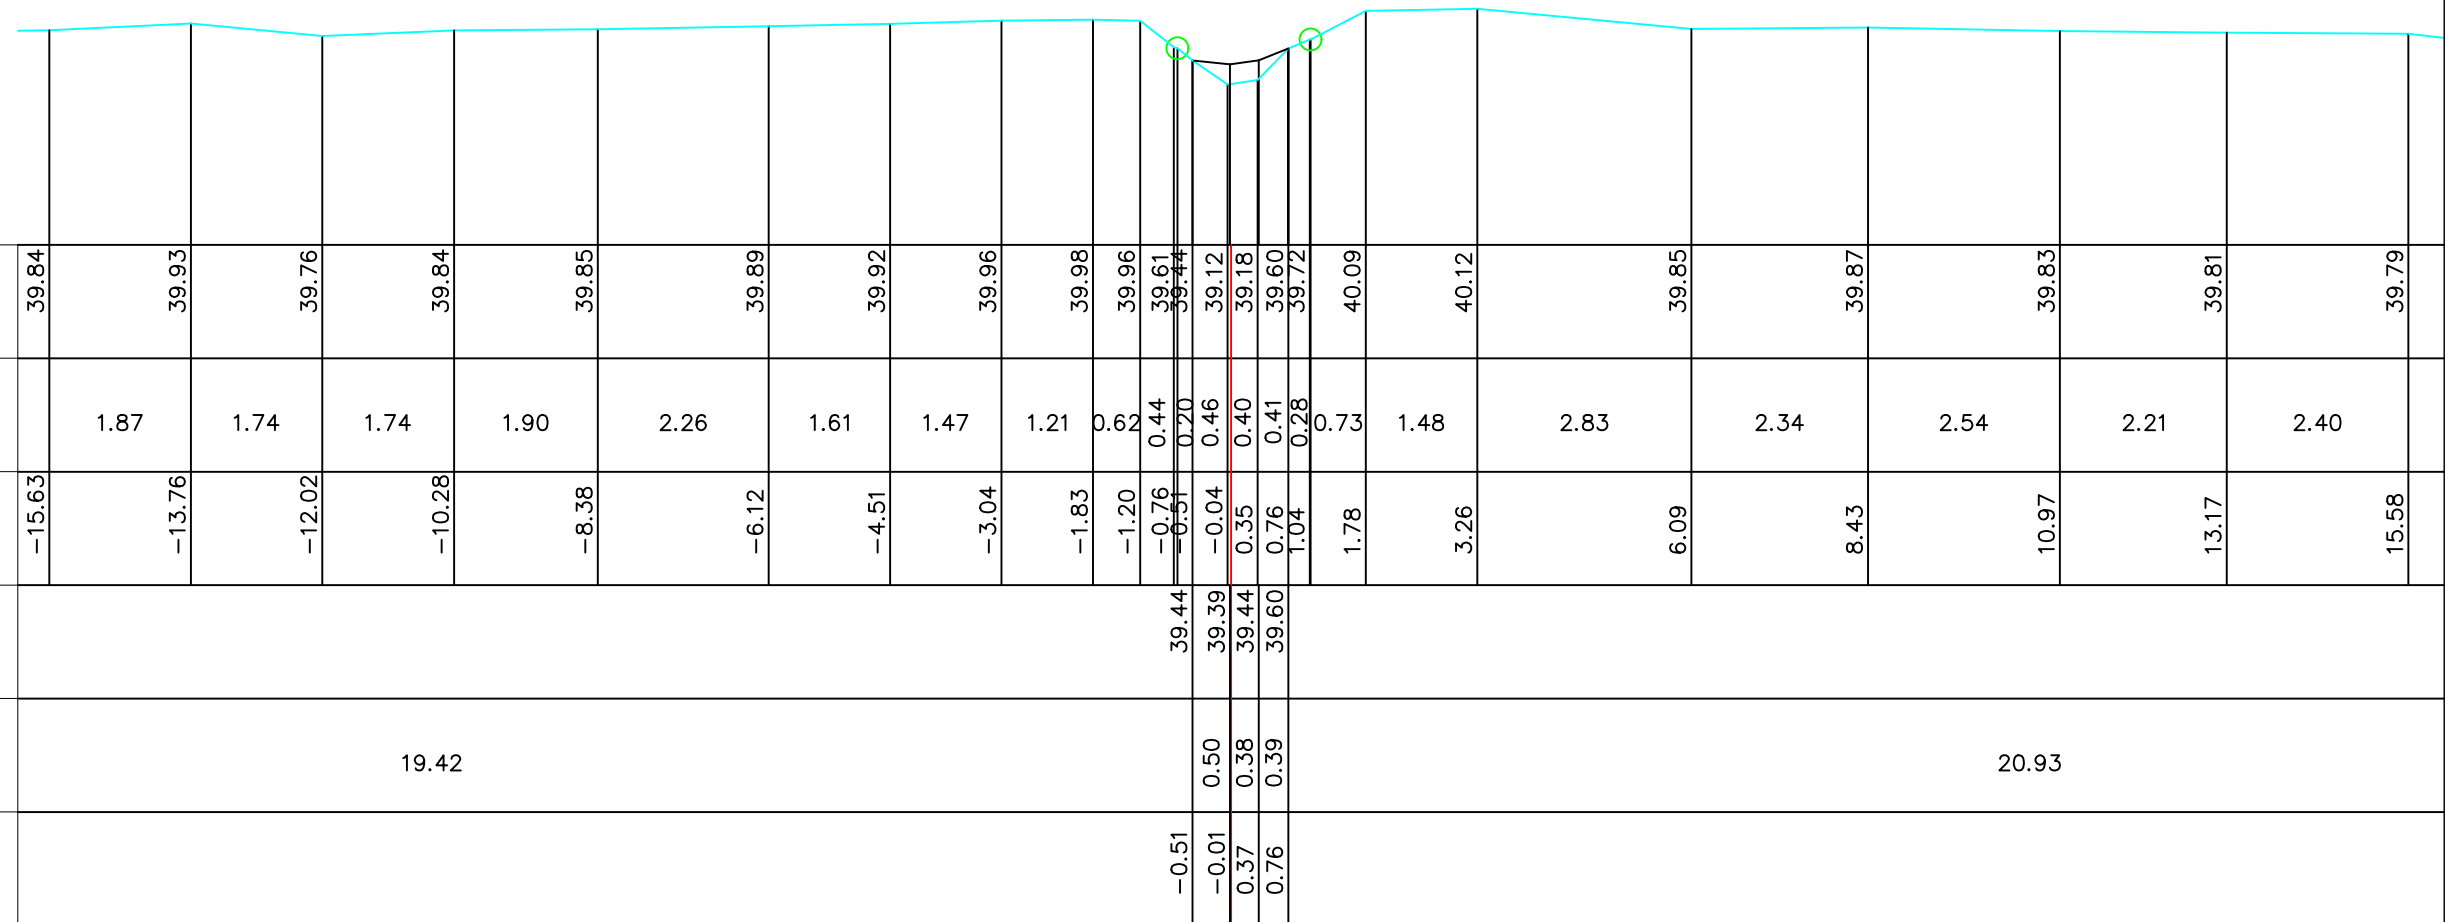

B1081 **Pedegracht**

Locatie ataspunt (LB72): X-coördinaat: 138437,6046 Y-coördinaat: 168081,6243

Atlaspunt - 004
Datum opmeting: 1/04/2002
Schaal: 1/100

