

LEGENDE

-
- gebouw

afsluiting metselwerk

afsluiting prikkeldraad met betonpalen

afsluiting gladde draad met betonpalen

afsluiting prikkeldraad

afsluiting gladde draad


afsluiting vangrail

loofboom

naaldboom

struik

haag

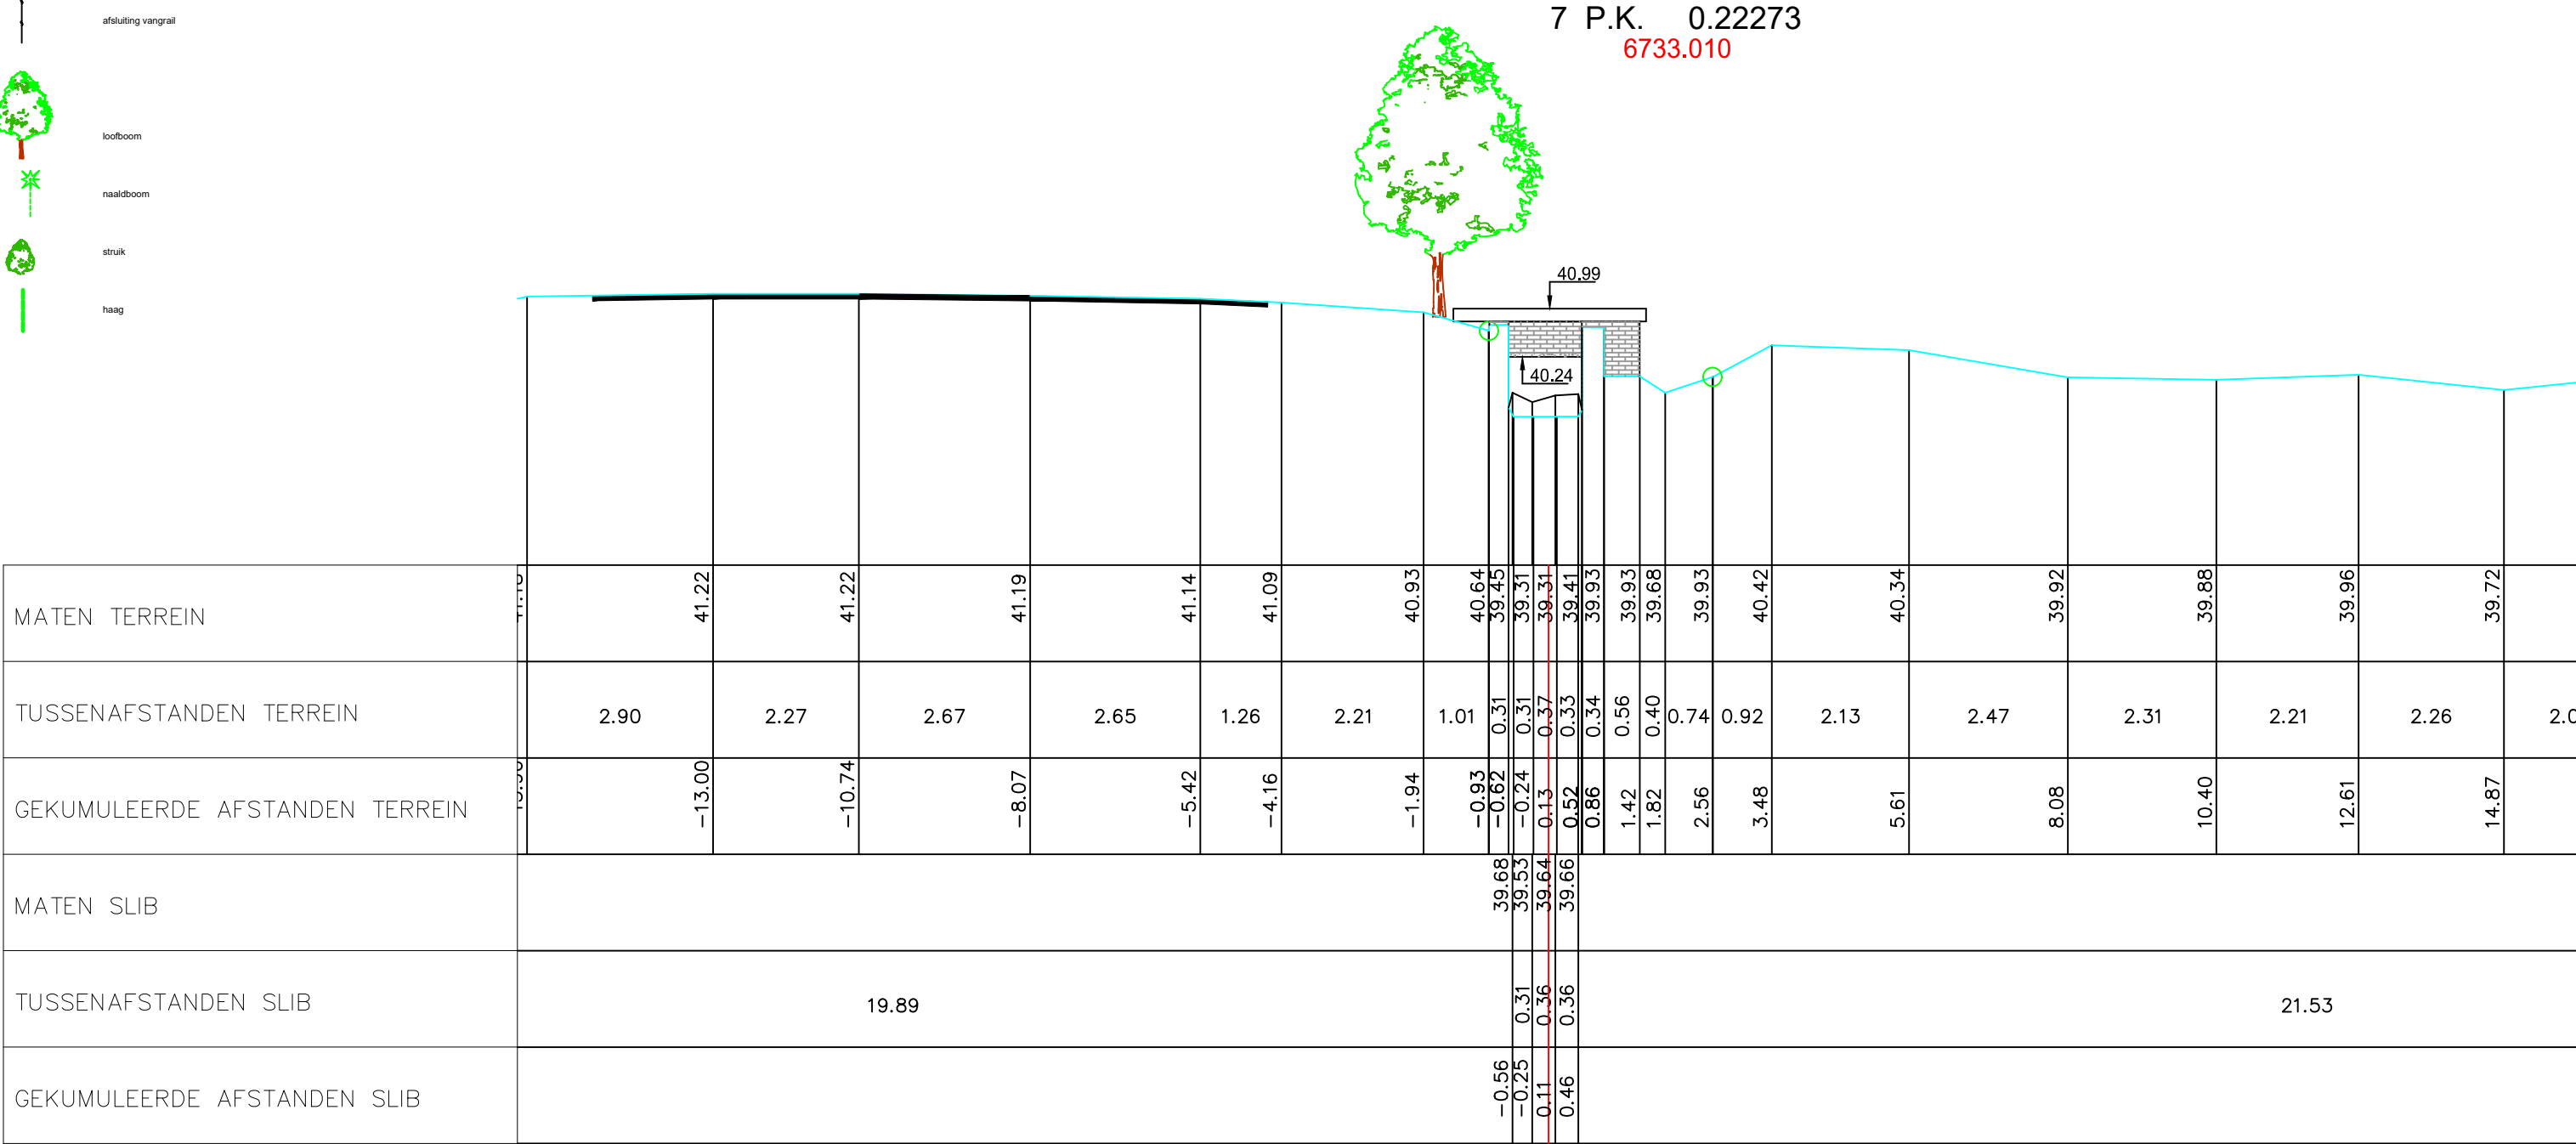

Gemeente Lennik

B1081

Pedegracht

VHAG: 6733

Locatie atlaspunt (LB72): X-coördinaat: 138412,7931 Y-coördinaat: 168001,8501

DWARSPROFIELPLAN

Atlaspunt - 007
Datum opmeting: 1/04/2002
Schaal: 1/100



VLAAMS-
BRABANT