


LEGENDE

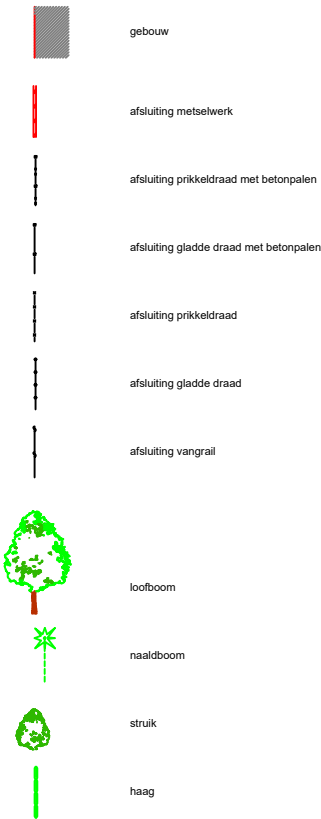

gebouw

afsluiting metselwerk

afsluiting prikkeldraad met betonpalen

afsluiting gladde draad met betonpalen

afsluiting prikkeldraad

afsluiting gladde draad

afsluiting vangrail


loofboom

naaldboom

struik

haag

9 P.K. 0.31910

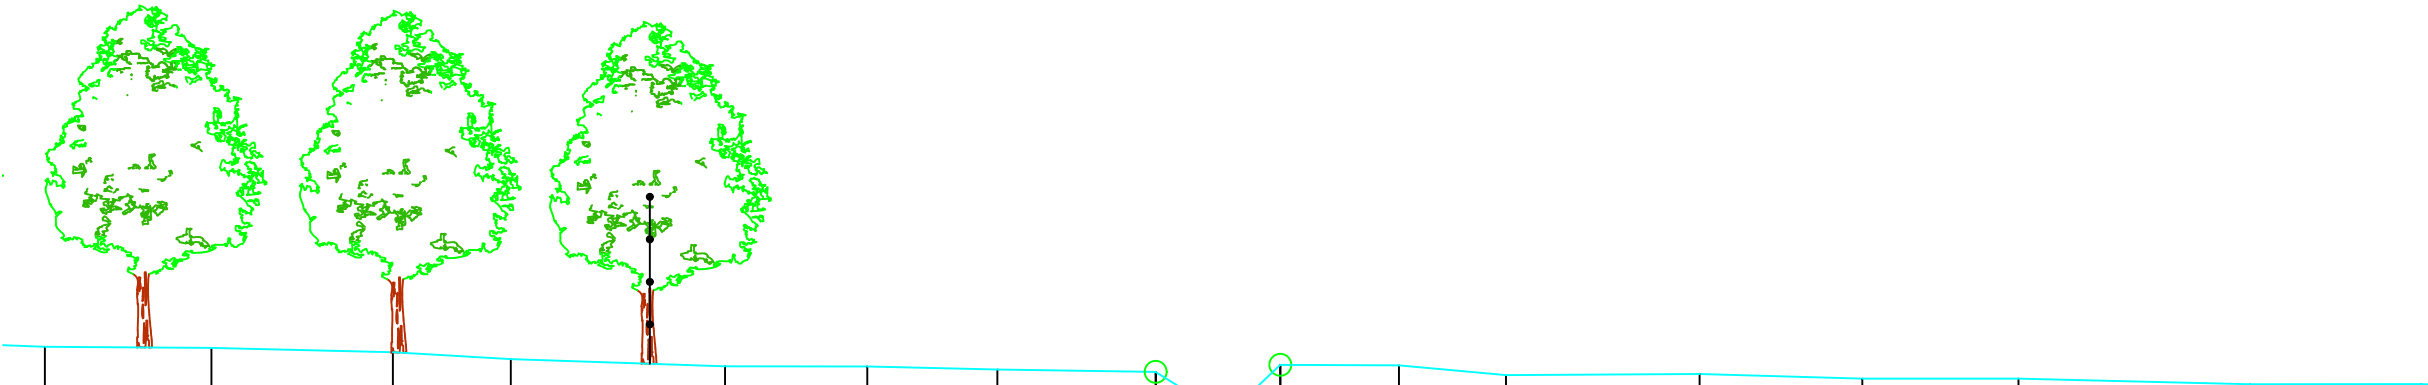

MATEN TERREIN	40.70	40.69	40.63	40.54	40.45	40.44	40.40	40.37	40.11	39.66	40.18	40.46	40.33	40.34	40.28	40.28	40.21	40.21	
TUSSENAFSTANDEN TERREIN		2.20	2.40	1.56	2.84	1.88	1.72	2.09	0.42	0.50	0.43	0.30	1.57	1.42	2.56	2.15	2.07	3.06	2.27
GEKUMULEERDE AFSTANDEN TERREIN	-15.49	-13.29	-10.89	-9.33	-6.49	-4.61	-2.89	-0.80	-0.37	0.12	0.55	0.85	2.42	3.84	6.40	8.55	10.62	13.67	15.94
MATEN SLIB	40.11 40.03 40.18 40.18 40.18 40.18 40.18 40.18 40.18 40.18 40.18 40.18 40.18 40.18 40.18 40.18 40.18 40.18 40.18																		
TUSSENAFSTANDEN SLIB	28.64									0.54 0.39		19.77							
GEKUMULEERDE AFSTANDEN SLIB										-0.37 0.16 0.55									