


LEGENDE

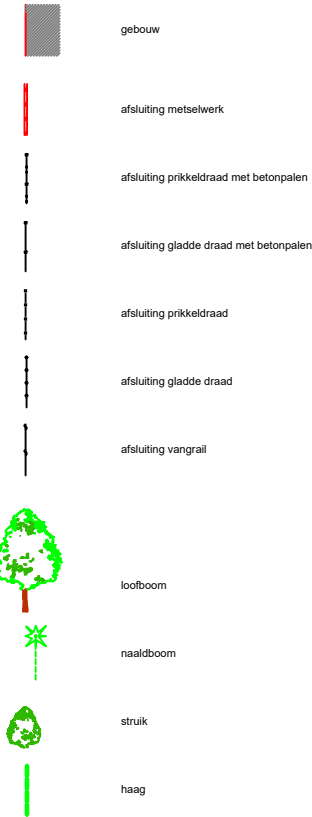

gebouw

afsluiting metselwerk

afsluiting prikkeldraad met betonpalen

afsluiting gladde draad met betonpalen

afsluiting prikkeldraad

afsluiting gladde draad


afsluiting vangrail

loofboom

naaldboom

struik

haag

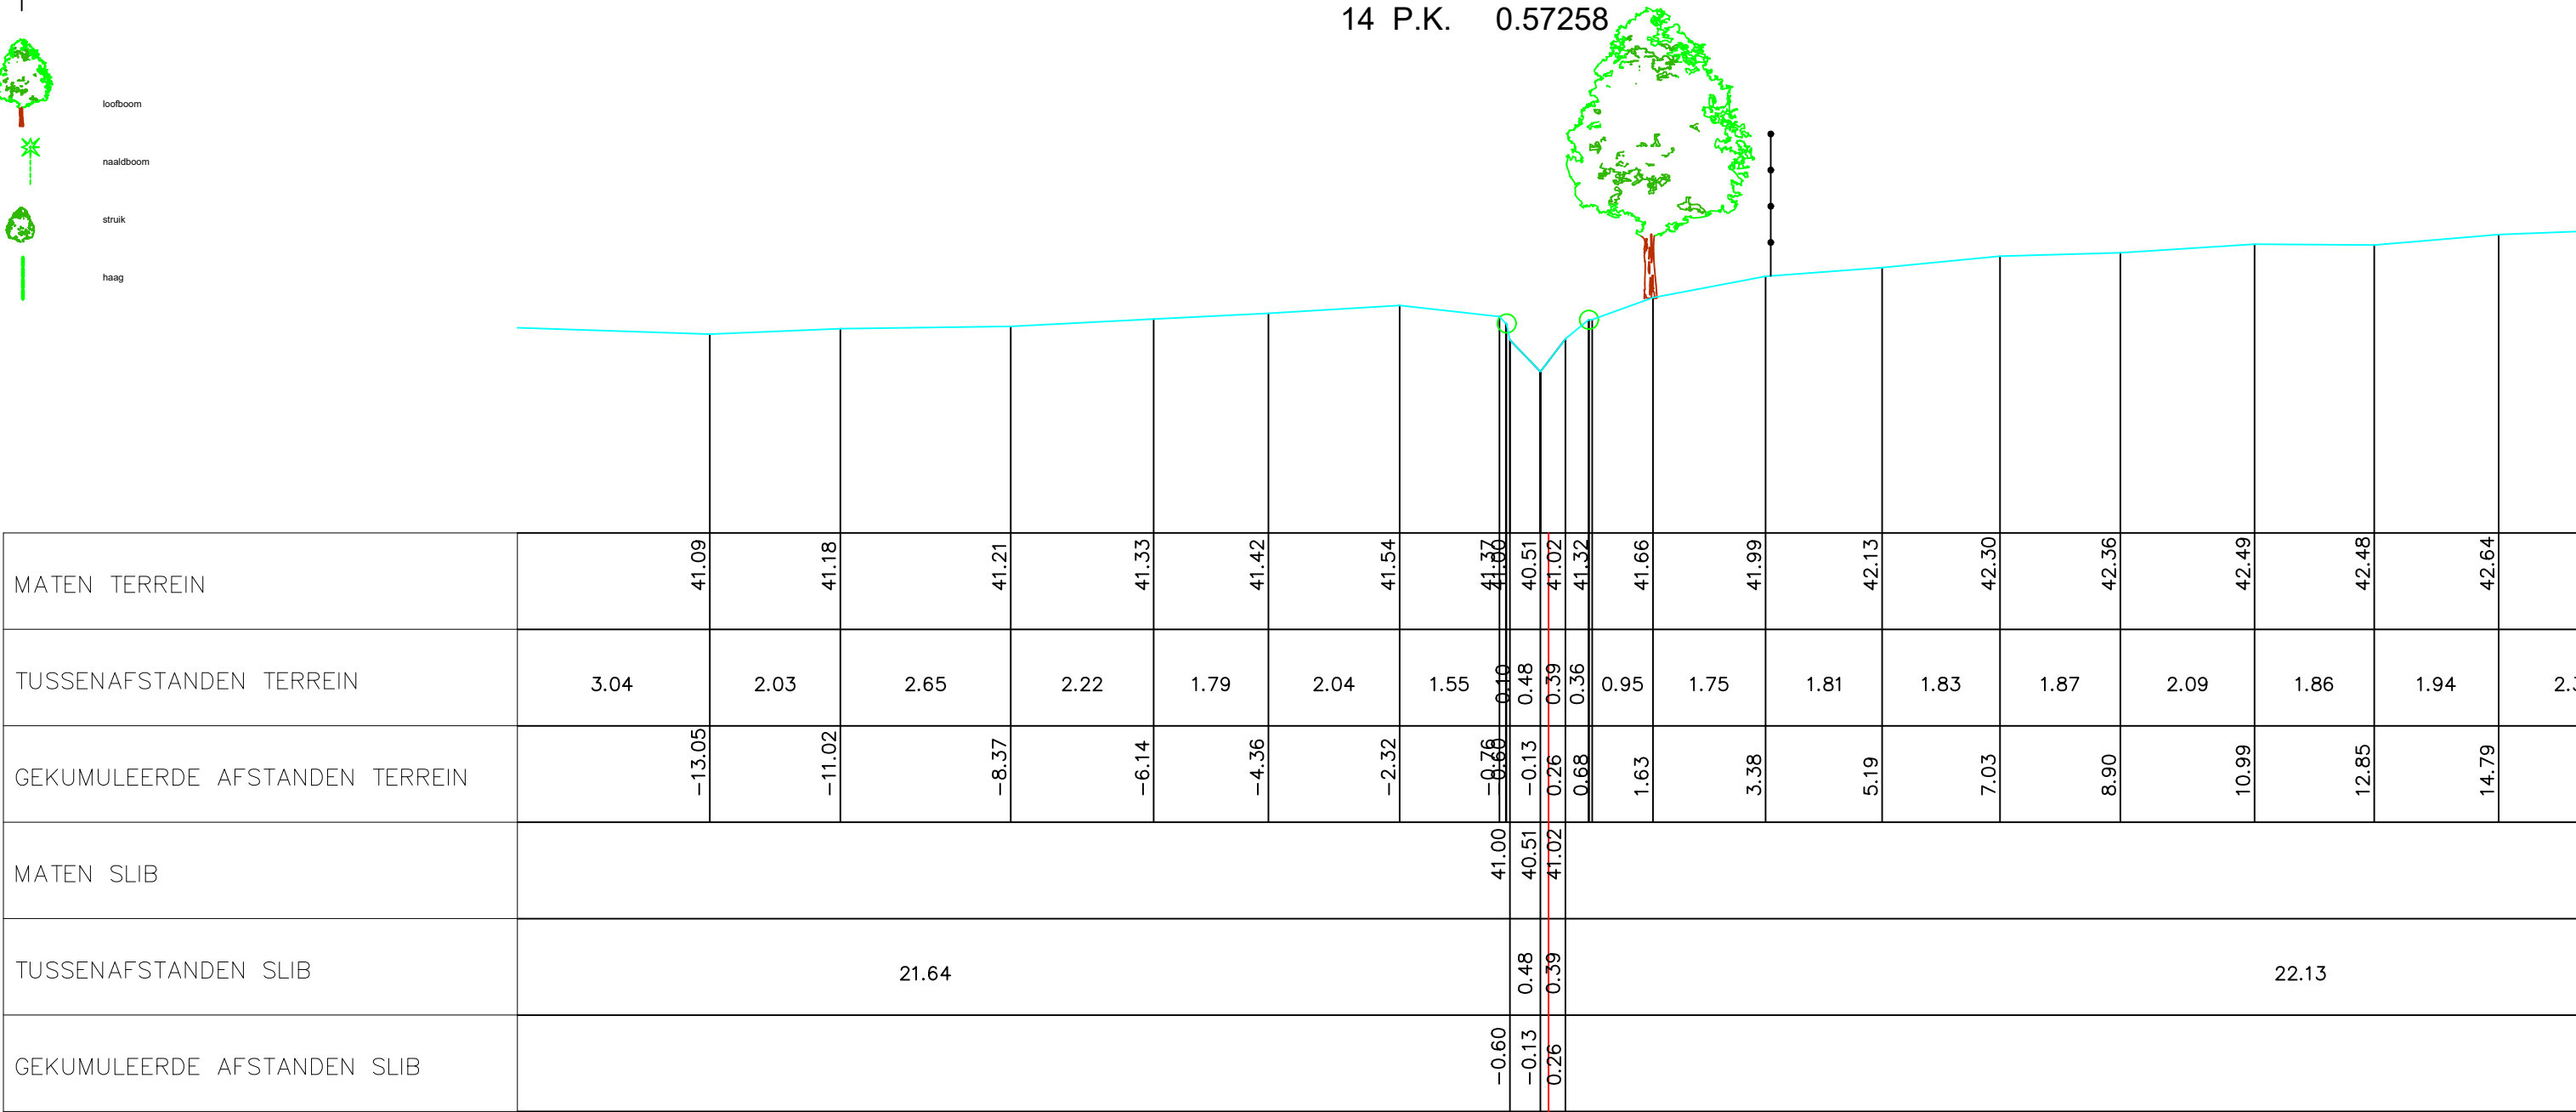

Gemeente Lennik

B1081

Pedegracht

VHAG: 6733

Locatie atlaspunt (LB72):

X-coördinaat: 138332,1819 Y-coördinaat: 167719,0945

DWARSPROFIELPLAN

Atlaspunt - 014
Datum opmeting: 1/04/2002
Schaal: 1/100

