

LEGENDE

-
- gebouw

afsluiting metselwerk

afsluiting prikkeldraad met betonpalen

afsluiting gladde draad met betonpalen

afsluiting prikkeldraad

afsluiting gladde draad


afsluiting vangrail

loofboom

naaldboom

struik

haag

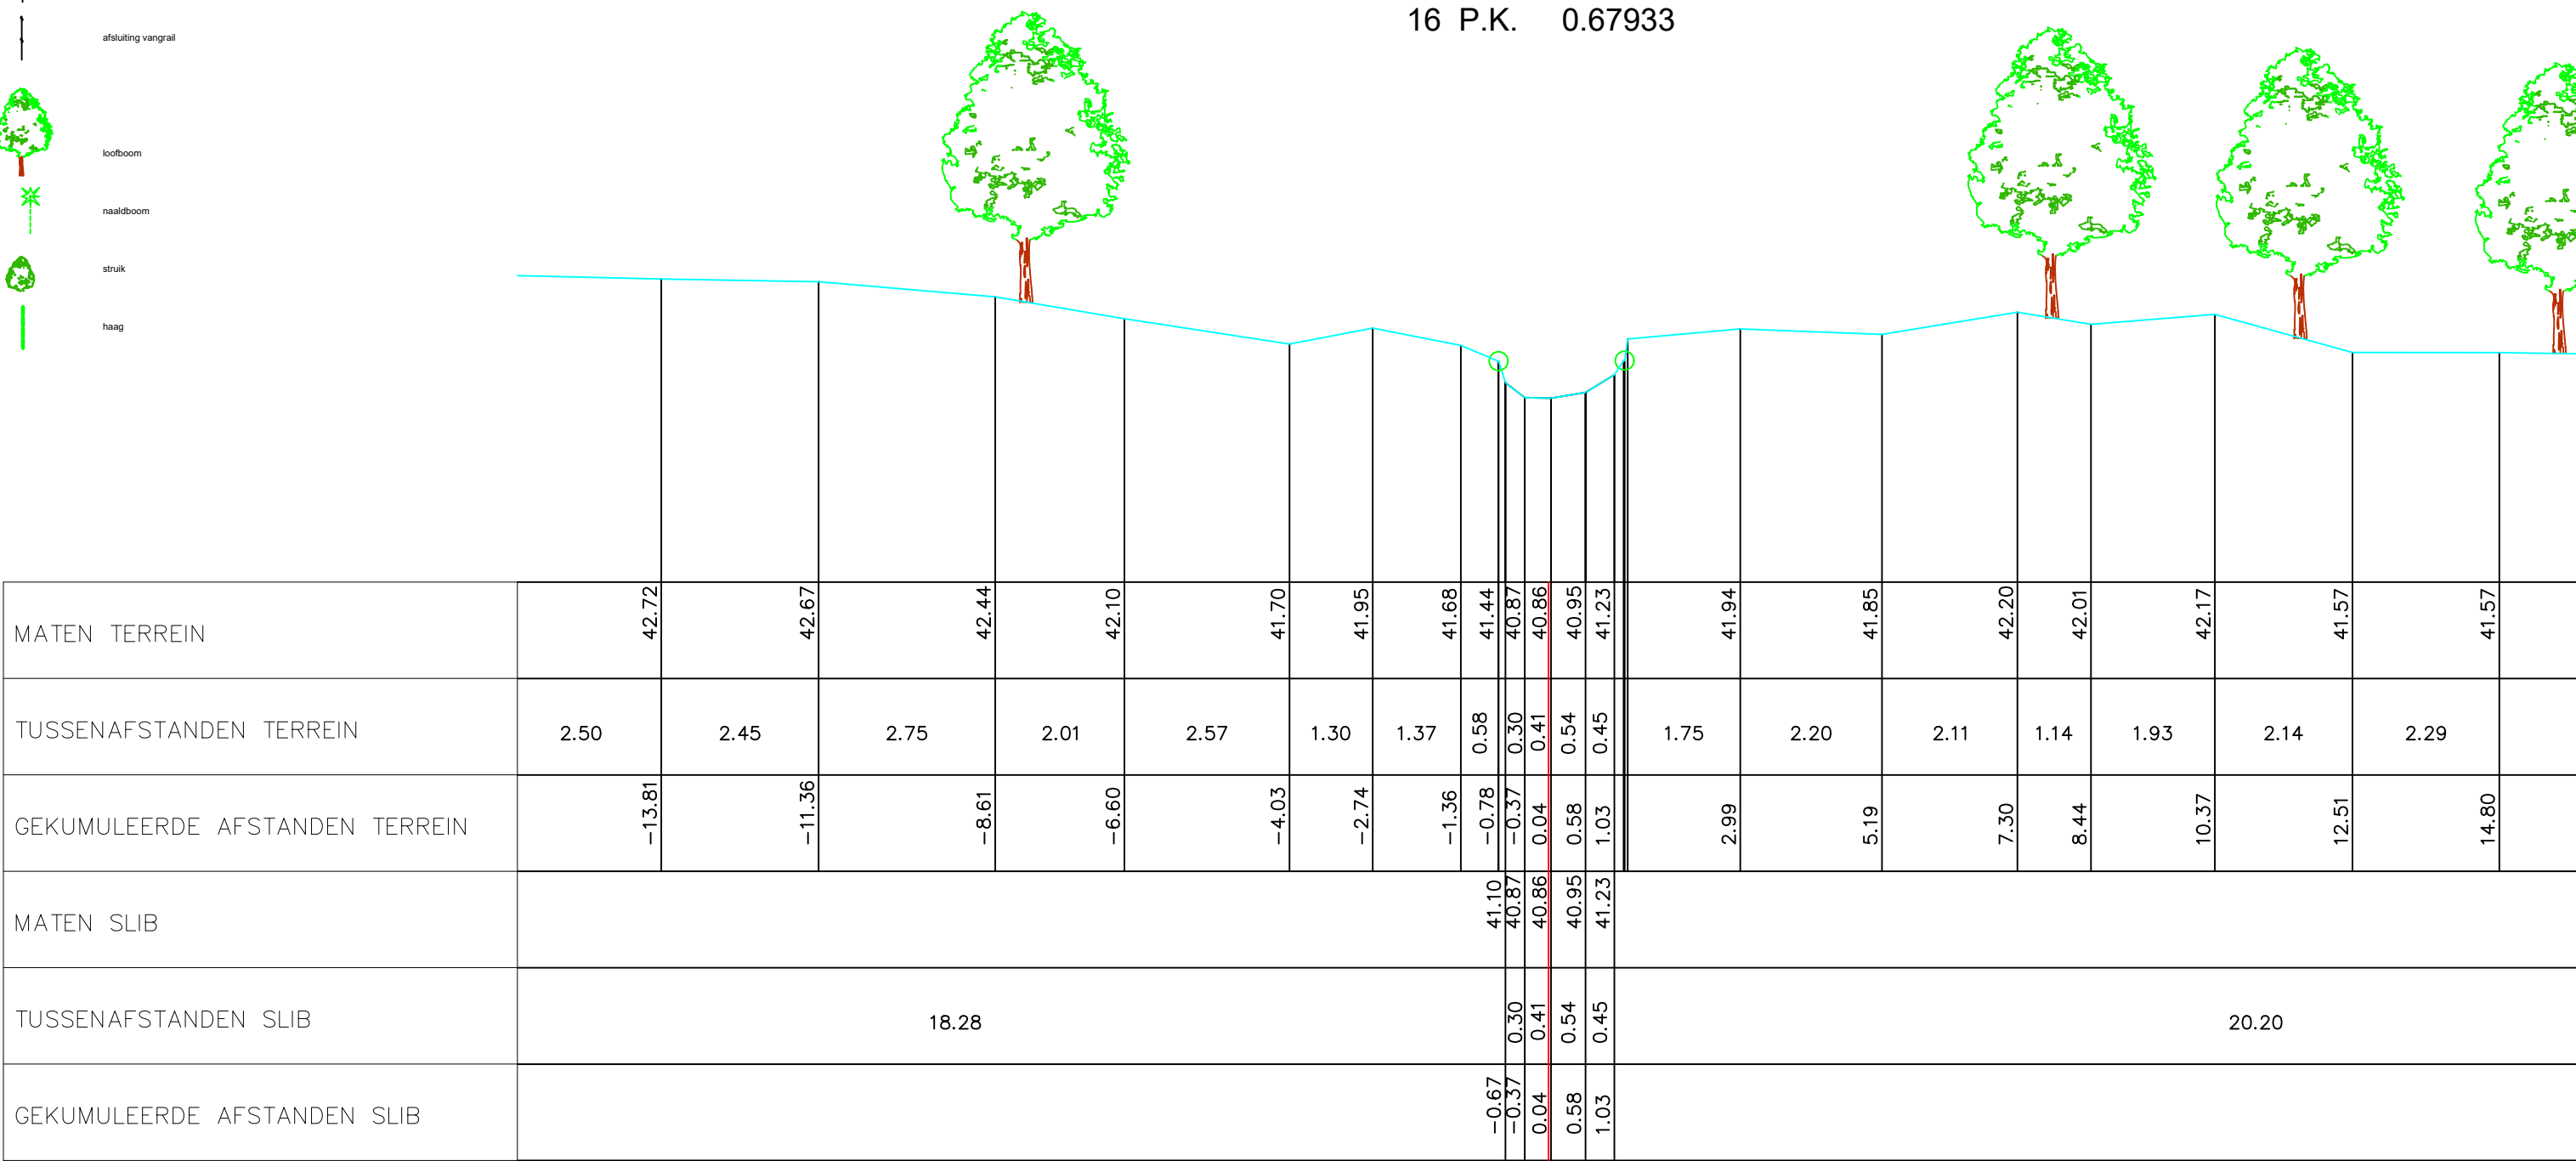

Gemeente Lennik

B1081

Pedegracht

VHAG: 6733

Locatie ataspunt (LB72):

X-coördinaat: 138254,0127 Y-coördinaat: 167696,5339

DWARSPROFIELPLAN

Ataspunt - 016

Datum opmeting: 1/04/2002

Schaal: 1/100



VLAAMS-
BRABANT