


Legende

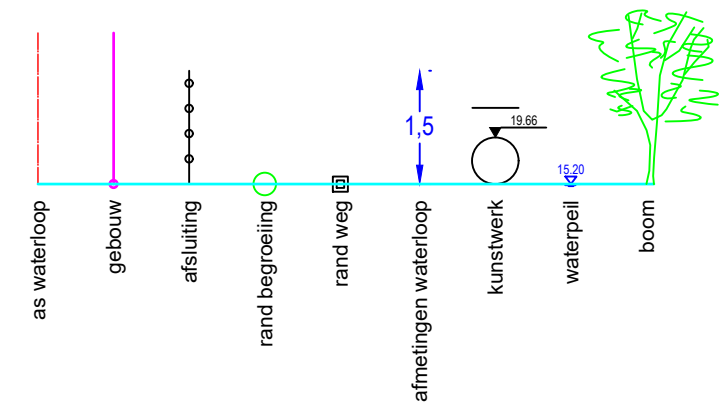

DWARSPROFIEL 3

Hsch 1/100
Lsch 1/100
Vvlak 7 m T.A.W.

PEIL VASTE BODEM/TERREIN	11,55	11,58	11,53	11,48	11,36	11,08	10,76	10,35	9,82	9,33	8,93	8,60	8,20	8,22	8,20	8,26	8,21	8,33	8,81	9,10	9,42	9,69	9,96	9,94	10,12		10,22		10,21	10,30		10,23
SLIBPEIL																																
CUMULAFSTAND	-7,22	-6,71	-6,22	-5,46	-4,73	-4,17	-3,58	-3,02	-2,42	-1,91	-1,33	-0,90	-0,54	-0,18	0,00	0,16	0,24	0,57	1,17	1,72	2,29	2,95	3,59	4,45	5,26		8,12		10,68	11,62	12,84	
TUSSENAFSTAND		0,51	0,49	0,76	0,73	0,56	0,59	0,56	0,60	0,51	0,58	0,43	0,36	0,36	0,17	0,17	0,24	0,16	0,60	0,55	0,58	0,66	0,64	0,86	0,81	2,86		2,56		0,95	1,22	

Gemeente Steenokkerzeel

B2085 Plattesteerbeek

VHAG: 6824

Locatie atlaspunt (LB72): X-coördinaat: 158251,0094 Y-coördinaat: 182374,7173

DWARSPROFIELPLAN

Atlaspunt - 007
Datum opmeting: 8/01/2020
Schaal: 1/100

