



Legende

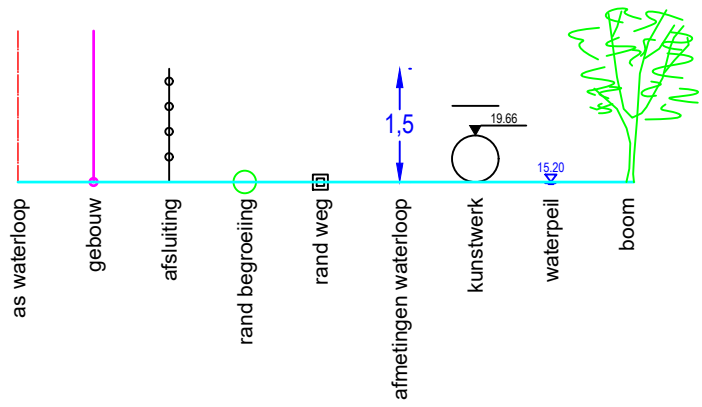

DWARSPROFIEL 5

Hsch	1/100	
Lsch	1/100	
Vvlak	12 m	T.A.W.

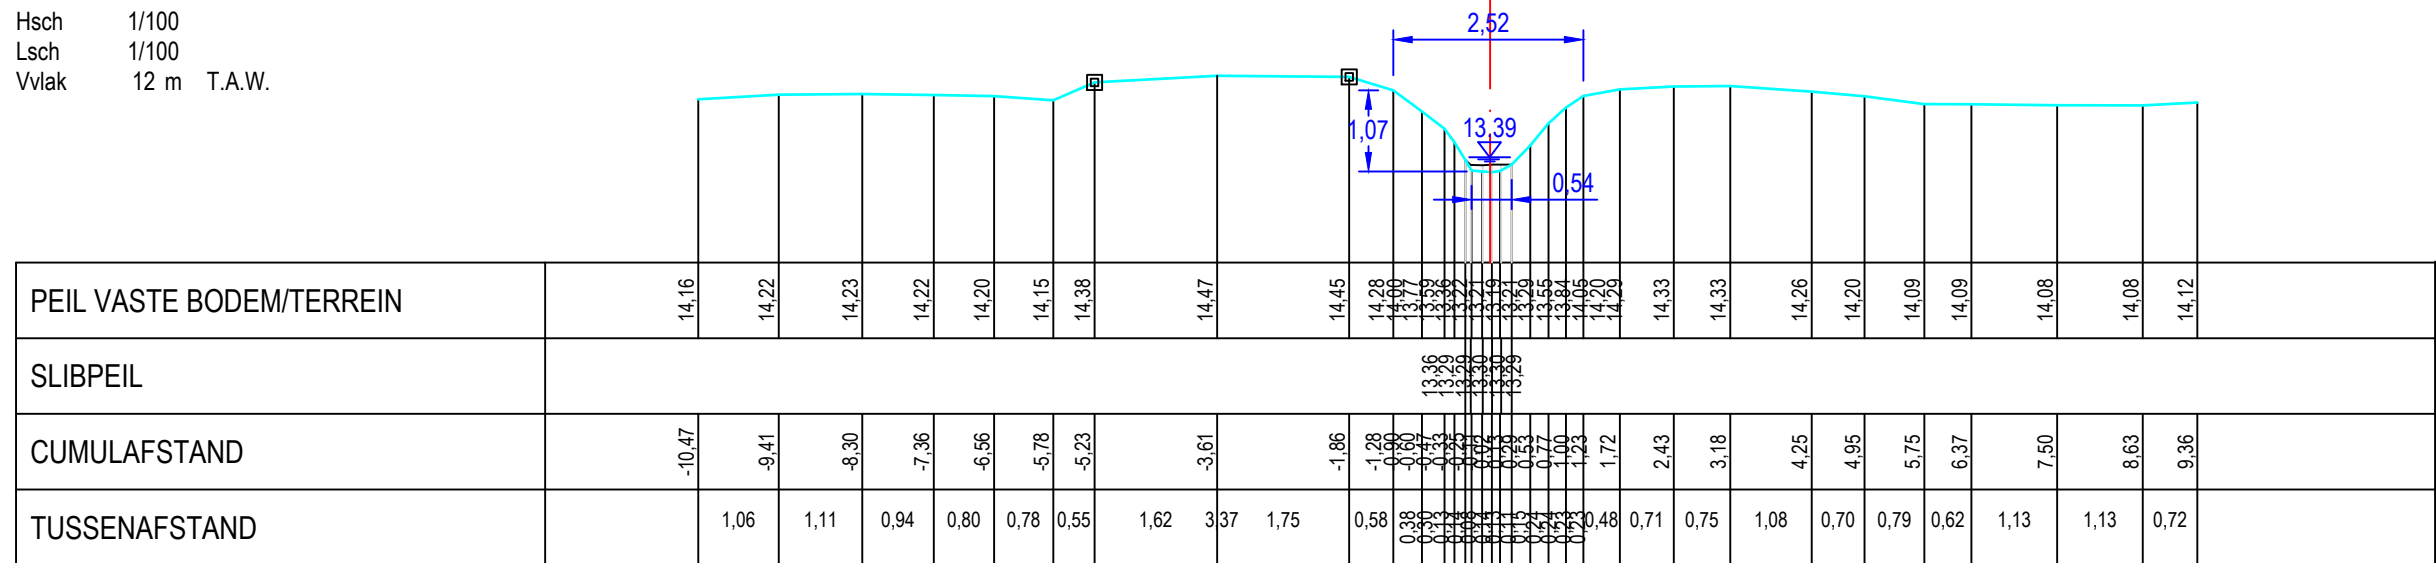

Gemeente Steenokkerzeel

B2085

VHAG: 6824

Locatie atlaspunt (LB72):

Plattesteenbeek

DWARSPROFIELPLAN

Atlaspunt - 030

Datum opmeting: 10/01/2020

Schaal:	1/100
---------	-------

