



Legende

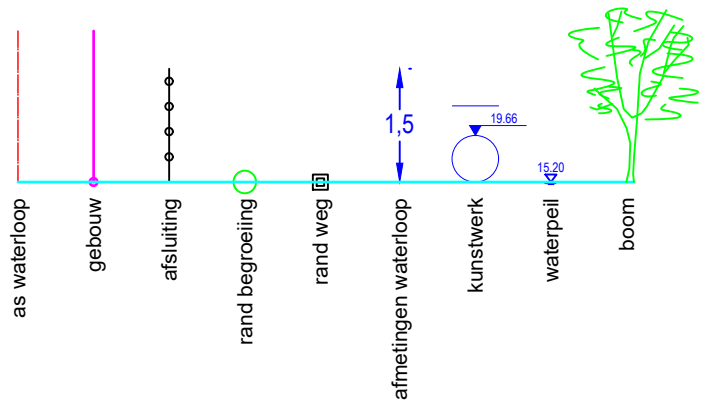

DWARSPROFIEL 1

Hsch	1/100	
Lsch	1/100	
Vvlak	28 m	T.A.W.

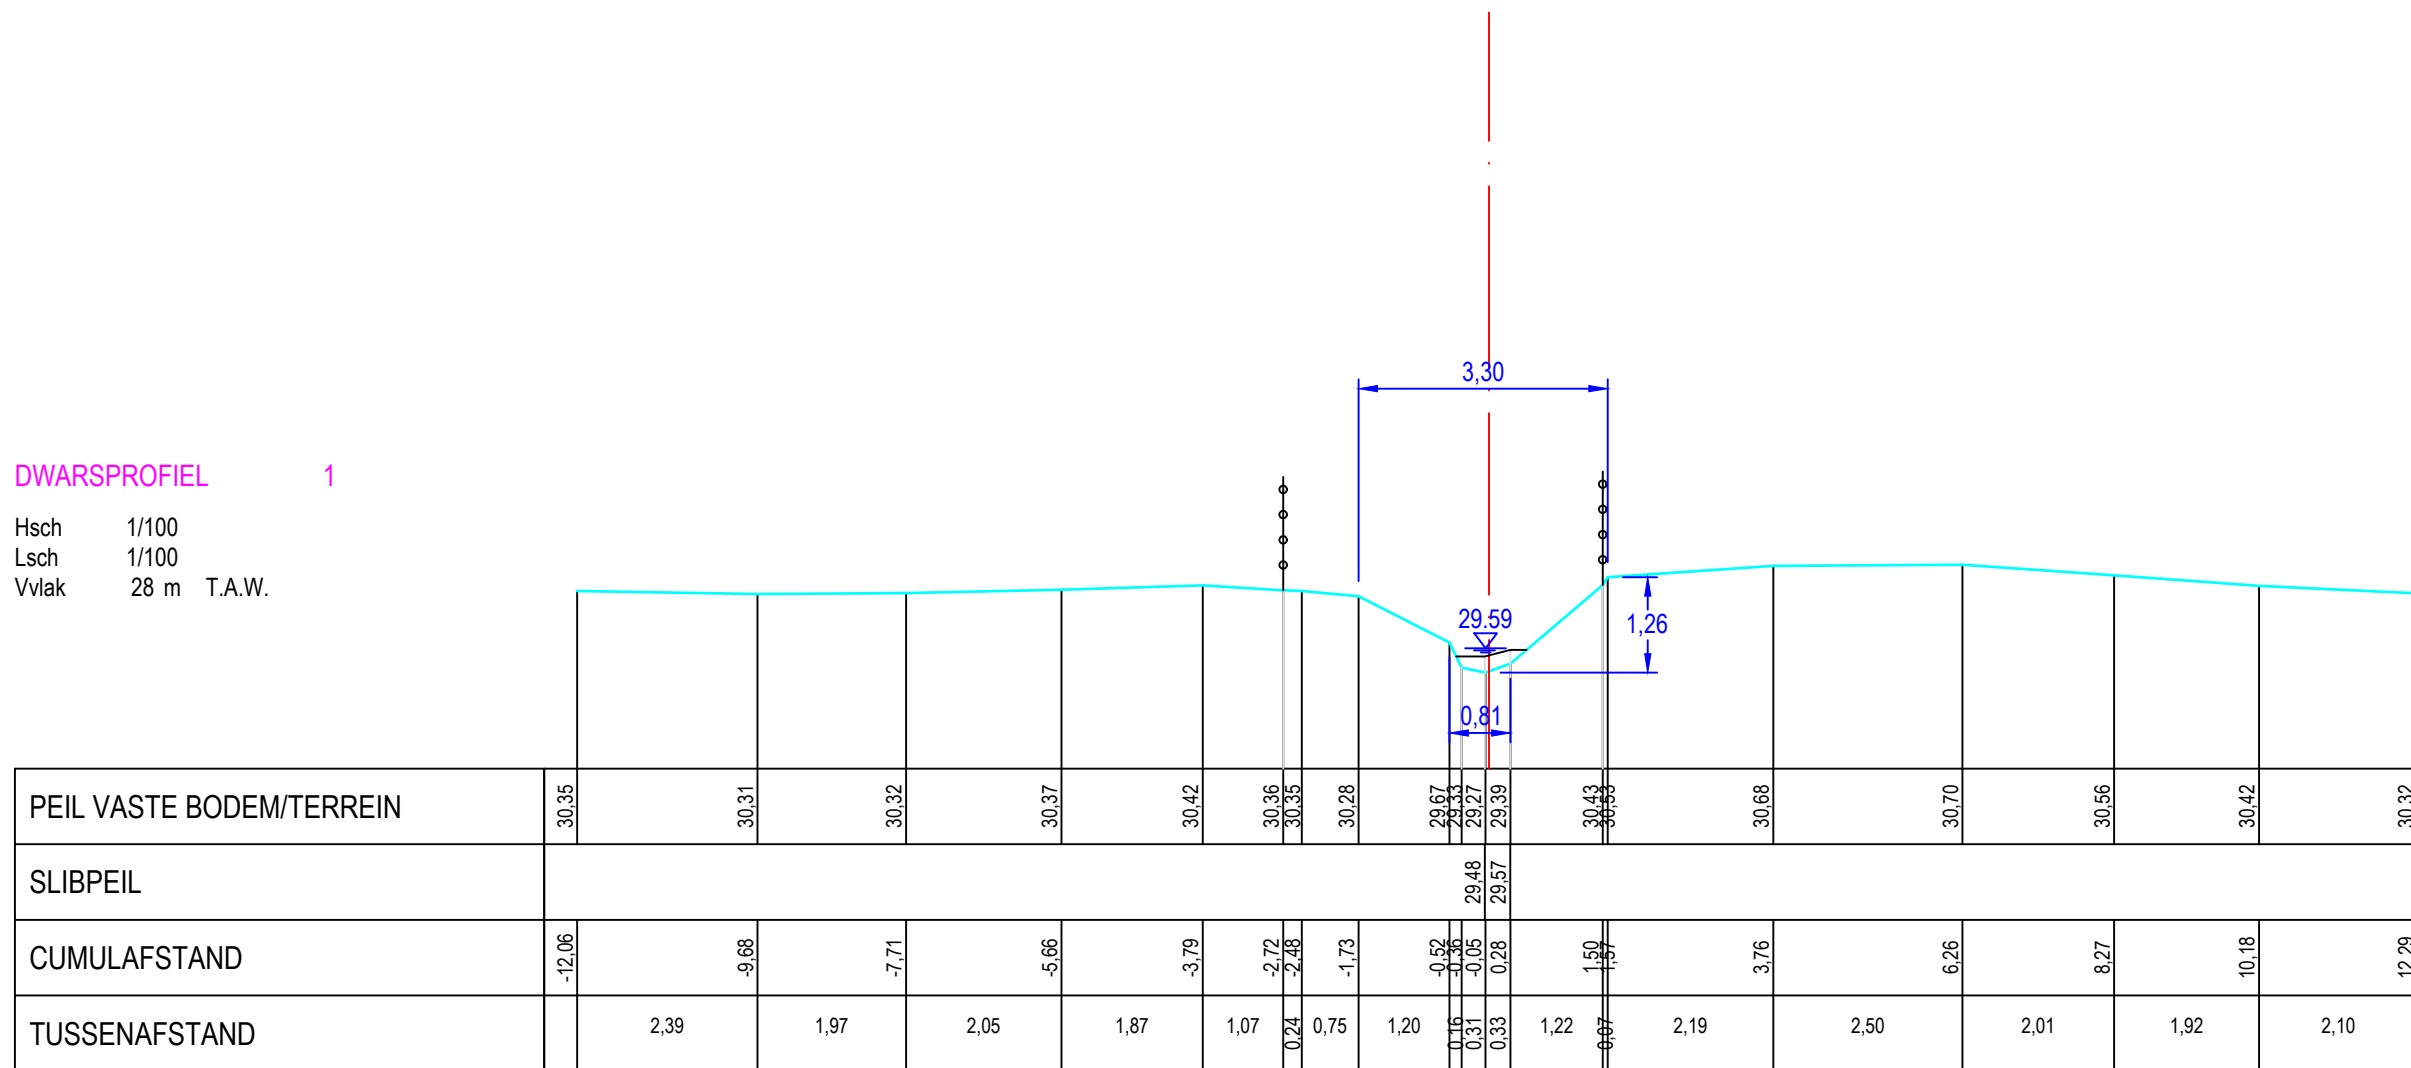

Gemeente Galmaarden

B5260	Poreelbeek
--------------	-------------------

VHAG: 15415

Locatie ataspunt (LB72): X-coördinaat: 119966,8146 Y-coördinaat: 156516,7101

DWARSPROFIELPLAN

Atlaspunt - 001

Datum opmeting: 20/02/2020

Schaal: 1/100

