



Legende

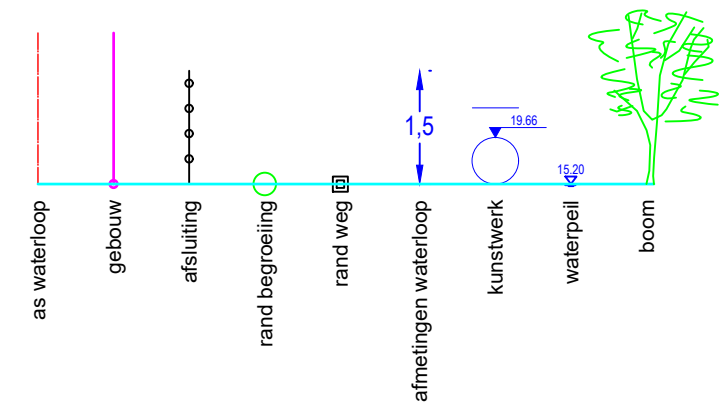

DWARSPROFIEL 7

Hsch 1/100
Lsch 1/100
Vvlak 57 m T.A.W.

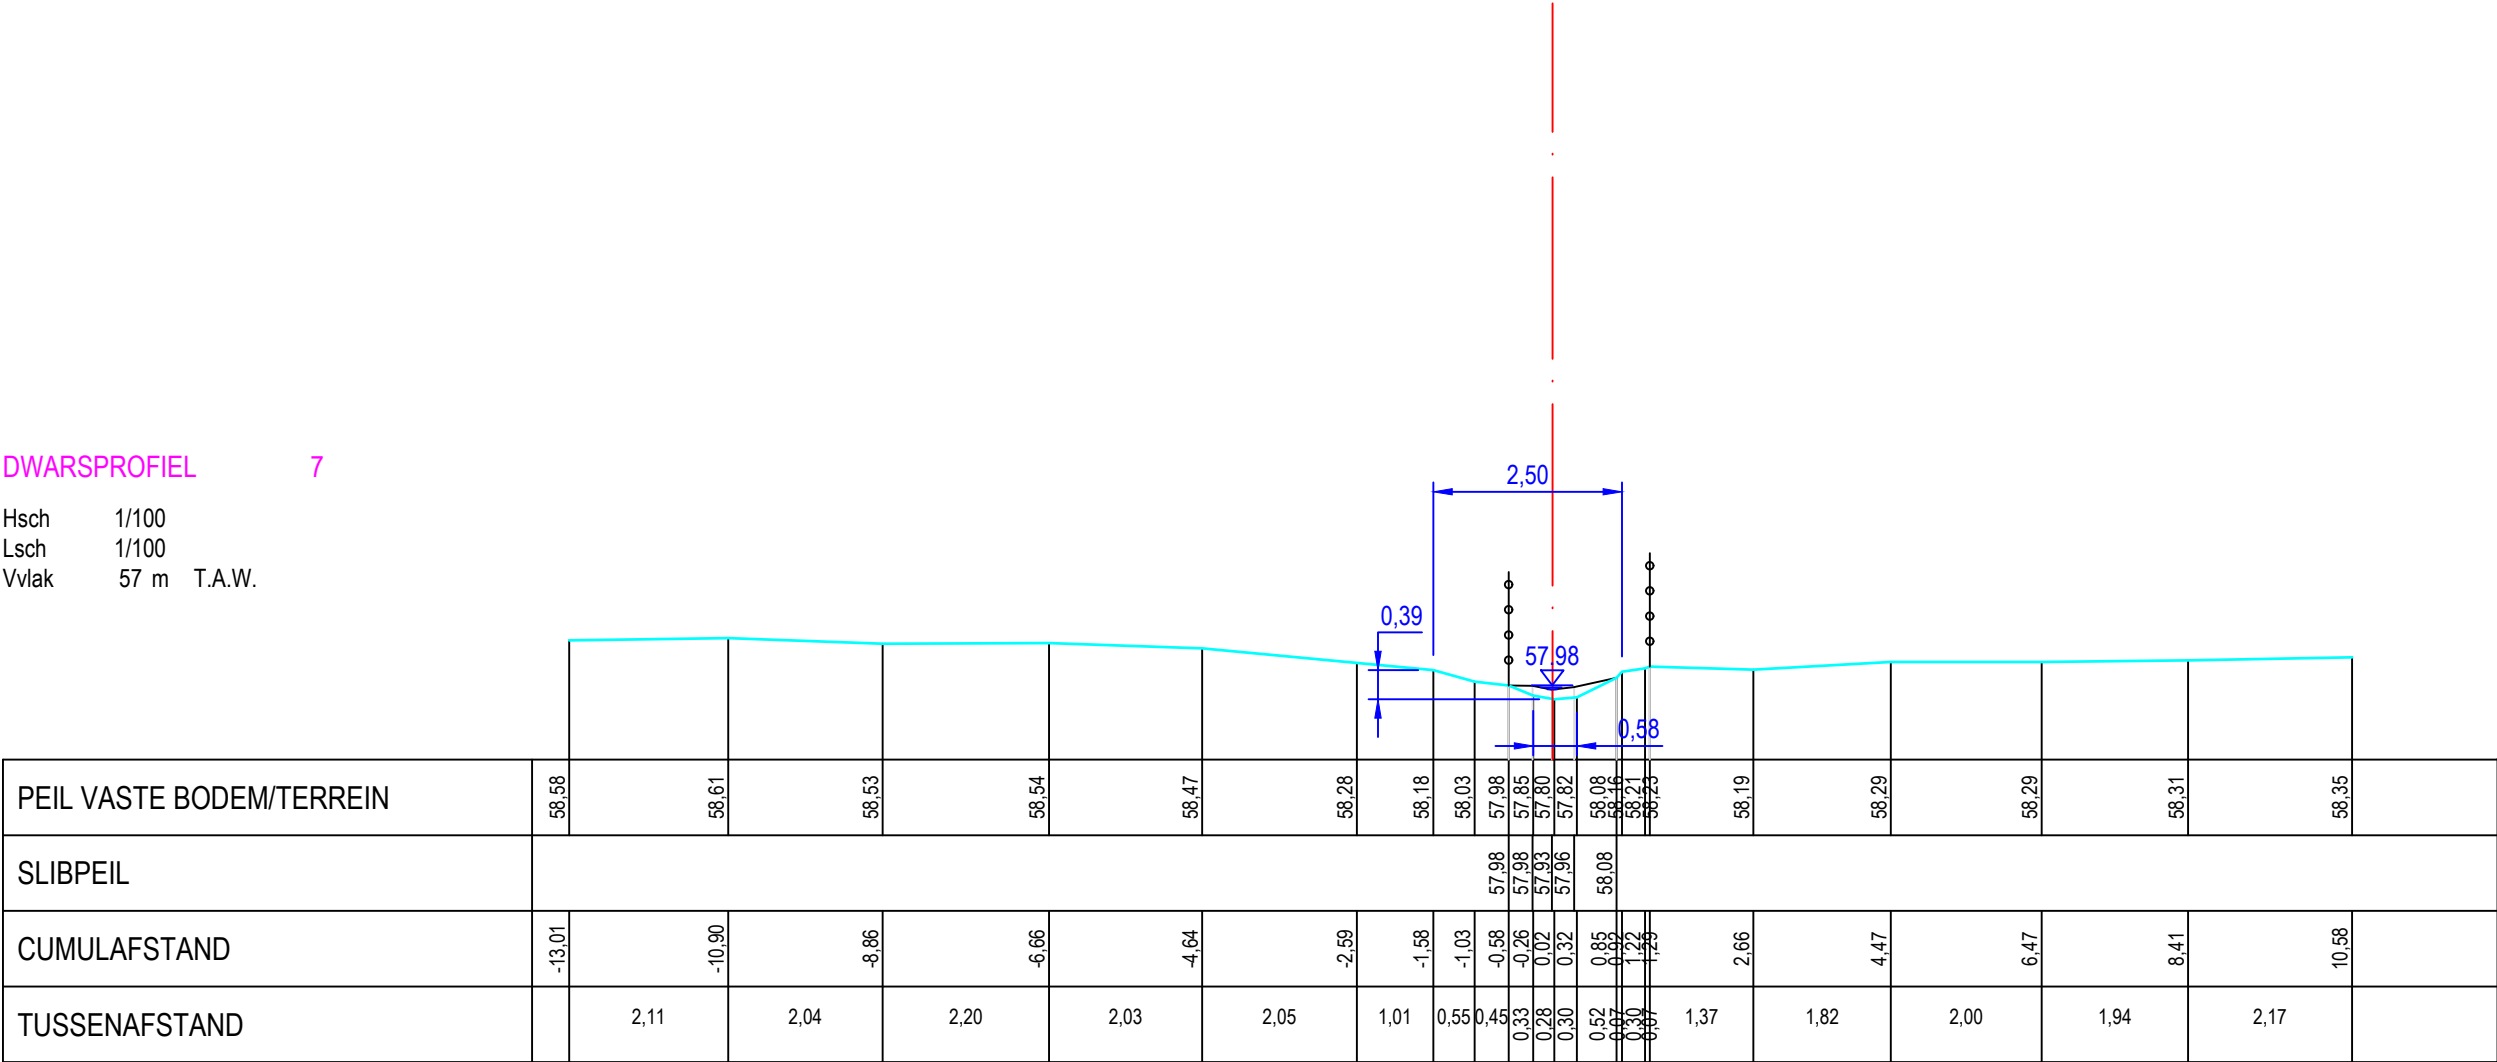

Gemeente Galmaarden

B5260

Poreelbeek

VHAG: 15415

Locatie atlaspunt (LB72): X-coördinaat: 118911,6595 Y-coördinaat: 155534,2236

DWARSPROFIELPLAN

Atlaspunt - 007
Datum opmeting: 20/02/2020
Schaal: 1/100

