


Legende

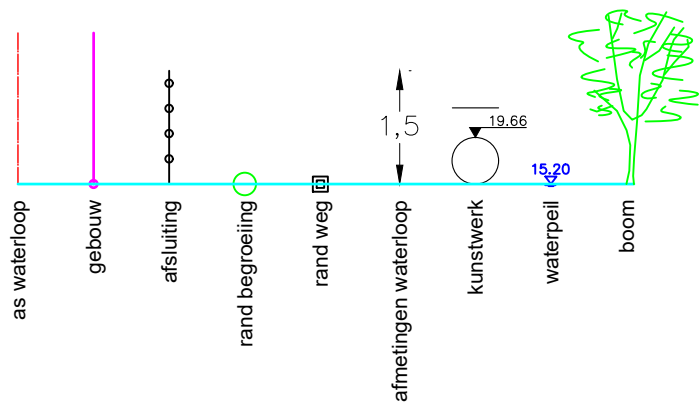

DWARSPROFIEL
Vergelijkingsvlak 30.00 m T.A.W.



Gemeente Zoutleeuw

B4102 **Pottebeek**

VHAG: 7593

Locatie ataspunt (LB72): X-coördinaat: 202164,491 Y-coördinaat: 168650,164

DWARSPROFIELPLAN

Ataspunt - 010
Datum opmeting: 6/07/2020
Schaal: 1/100

