

Legende

gebouw

afsluiting, prikkeldraad

algemene afsluiting


afsluiting, betonpaaltjes + prikkeldraad

haag

beginpunt oeverbegroeiing

vaste bodem

slibbodem

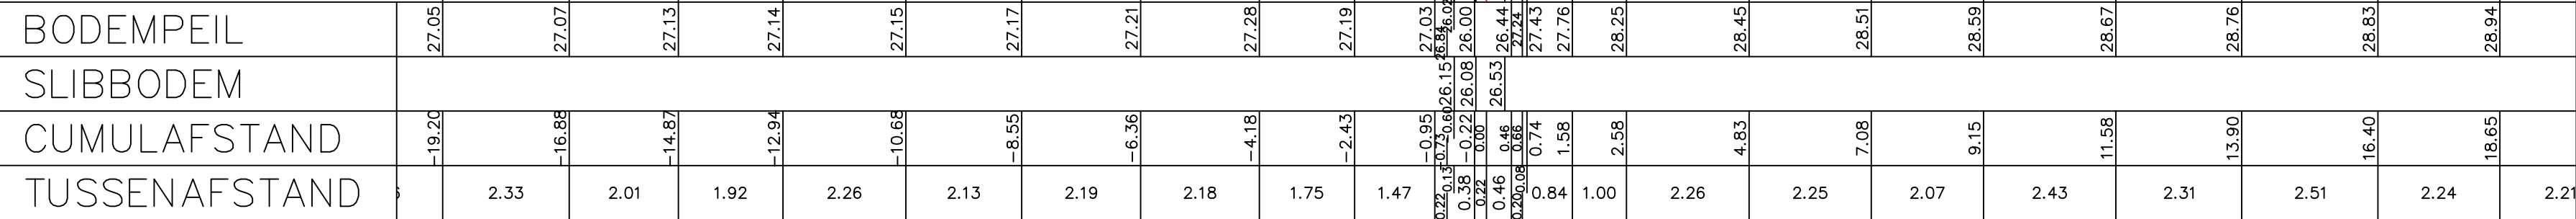

B6037	Puttenbeek
--------------	-------------------

X-coördinaat: 138837,9355 Y-coördinaat: 182900,3808



**VLAAMS-
BRABANT**