


Legende

	gebouw
	afsluiting, prikkeldraad
	algemene afsluiting
	afsluiting, betonpaaltjes + prikkeldraad
	haag
	beginpunt oeverbegroeiing
	vaste bodem
	slibbodem

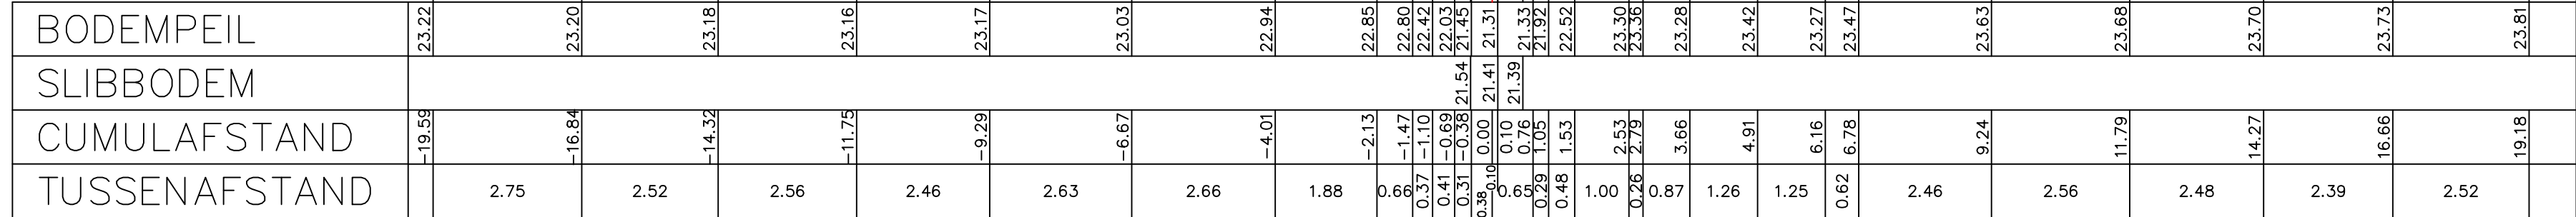

B6036	Puttengracht
--------------	---------------------

X-coördinaat: 139700,3351 Y-coördinaat: 183433,4893

