Legende

- gebouw
- afsluiting, prikkeldraad
- algemene afsluiting
- afsluiting, betonpaaltjes + prikkeldraad
- hoag
- beginpunt oeverbegroeiling
- vaste bodem
- slibbodem

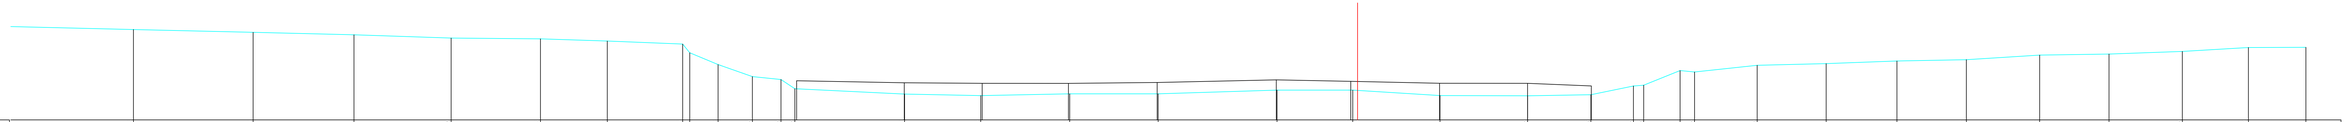

BODEMPEIL	26.86	26.74	26.64	26.50	26.46	26.37	26.24	26.24	25.37	24.85	24.73	24.33	24.10	24.04	24.12	24.11	24.27	24.27	24.04	24.03	24.08	24.45	24.48	25.11	25.05	25.33	25.41	25.52	25.57	25.77	25.81	25.93	26.09	26.10
SLIBBODEM												24.67	24.59	24.56	24.56	24.60	24.71	24.55	24.57	24.56	24.45														
CUMULAFSTAND	52.27	47.16	42.85	38.70	34.89	32.04	28.85	28.85	27.31	25.84	24.69	24.03	19.34	16.09	12.28	8.51	3.44	0.20	0.00	3.52	7.26	9.86	11.78	12.22	13.77	14.39	17.06	20.01	23.03	26.00	29.13	32.09	35.22	38.04	40.49
TUSSENAFSTAND	5.54	5.11	4.31	4.15	3.81	2.85	3.22	0.30	1.21	1.47	1.22	0.59	4.69	3.25	3.80	3.78	5.07	3.24	0.20	3.52	3.74	2.70	1.82	0.44	1.55	0.62	2.67	2.94	3.02	2.96	3.13	2.96	3.13	2.82	2.45

Gemeente Opwijk

B6036 **Puttengracht**

VHAG: 778

Locatie atlaspunt (LB72): X-coördinaat: 139155,014 Y-coördinaat: 183171,3474

DWARSPROFIELPLAN

Atlaspunt - 031

Datum opmeting: 1/08/2001

Schaal: 1/100

VLAAMS-BRABANT