



Legende

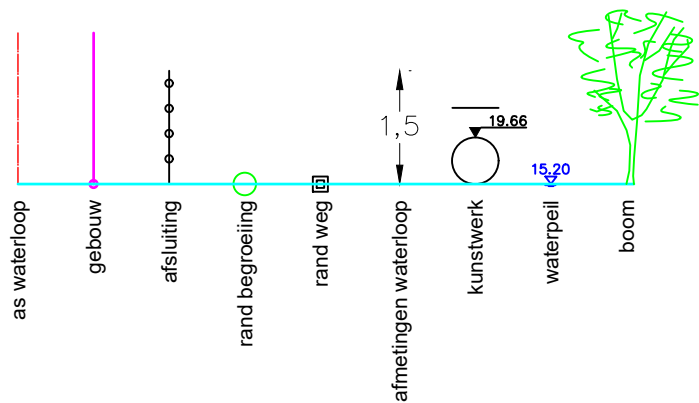

DWARSPROFIEL
Vergelijkingsvlak 24.00 m T.A.W.

Peil vaste bodem	26.40	25.69	25.46	25.71	26.35	26.46
Tussenafstand	0,6	0,35	0,27	0,52	0,96	

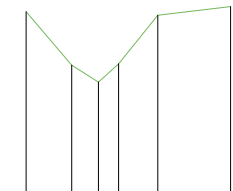

Gemeente Opwijk

B6036

VHAG: 778

Locatie ataspunt (LB72):

Puttengracht

X-coördinaat: 138988,475 Y-coördinaat: 183027,508

DWARSPROFIELPLAN

Ataspunt - 036
Datum opmeting: 6/07/2020
Schaal: 1/100

