


Legende

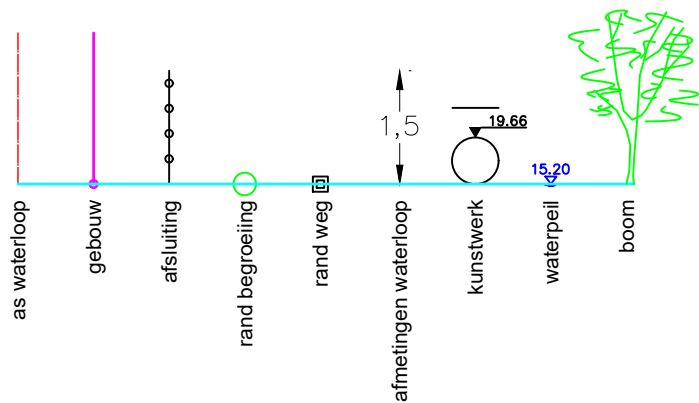

DWARSPROFIEL
Vergelijkingsvlak 24.00 m T.A.W.

Peil vaste bodem	26.88	26.82	25.90	25.94	26.03	26.76	26.80
Tussenafstand	1,45	0,67	0,32	0,43	0,59	1,26	

Gemeente Opwijk

B6036

Puttengracht

VHAG: 778

Locatie ataspunt (LB72): X-coördinaat: 138939,49 Y-coördinaat: 183060,629

DWARSPROFIELPLAN

Ataspunt - 037
Datum opmeting: 6/07/2020
Schaal: 1/100

