

Legende

gebouw

afsluiting, prikkeldraad

algemene afsluiting


afsluiting, betonpaaltjes + prikkeldraad

haag

beginpunt oeverbegroeiing

— vaste bodem

— slibbodem

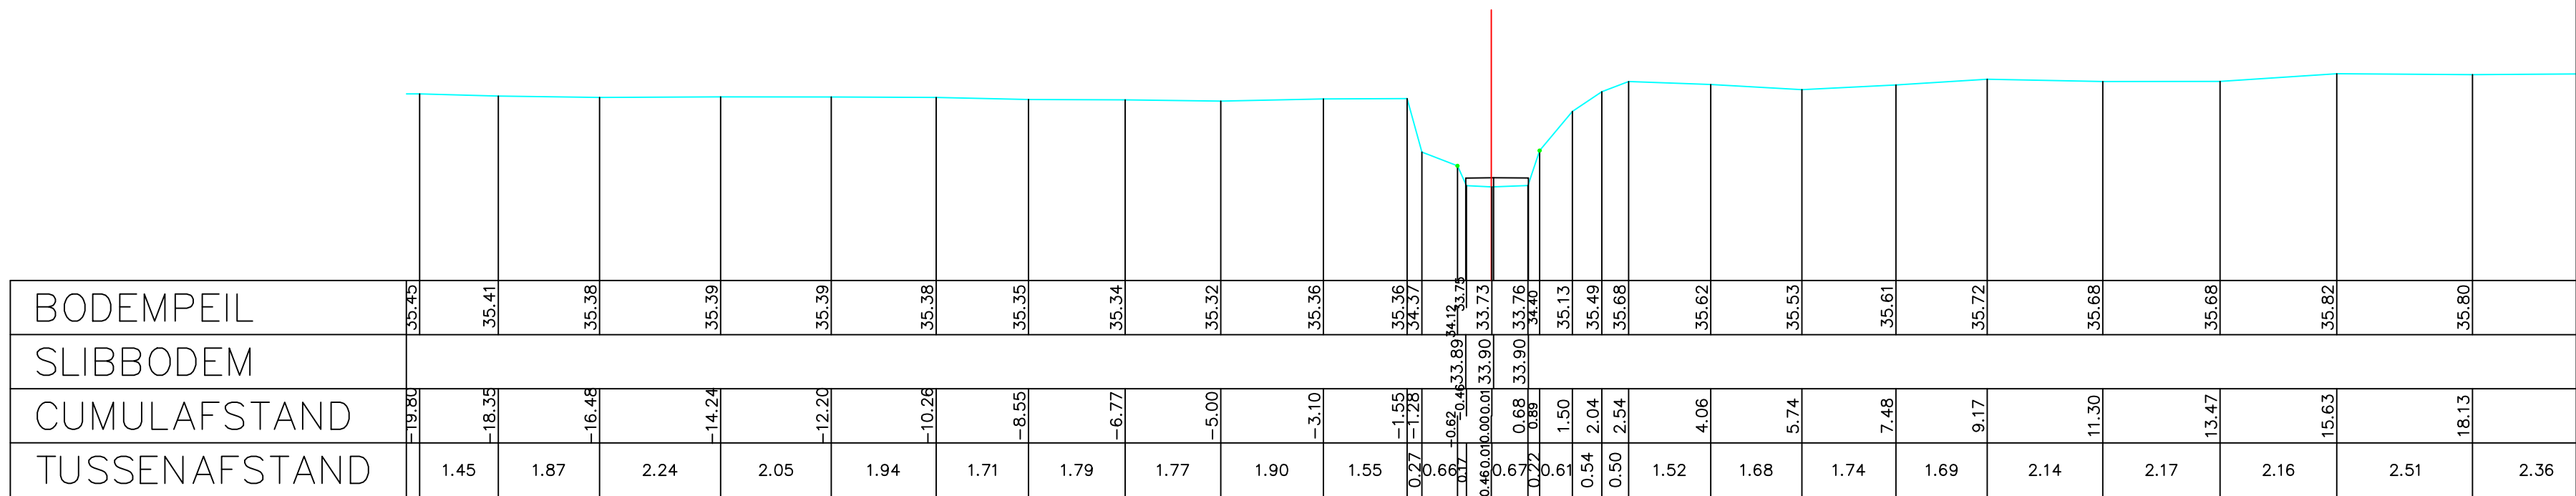

B6039 Regenwortelbeek

X-coördinaat: 136573,7684 Y-coördinaat: 182112,4766

Atlaspunt - 036
Datum opmeting: 1/08/2001
Schaal: 1/100

