



Legende

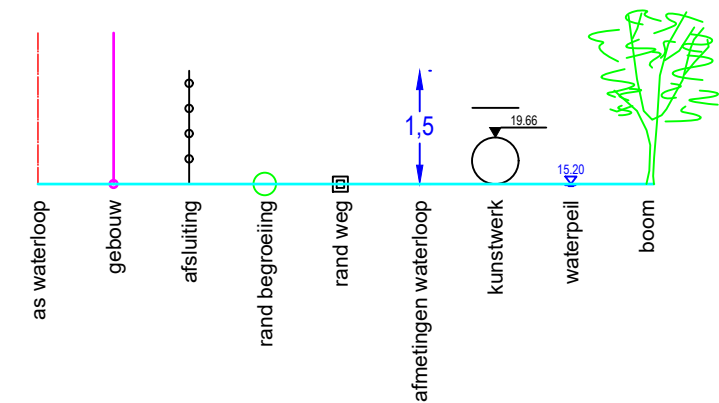

DWARSPROFIEL 1

Hsch 1/100
Lsch 1/100
Vvlak 20 m T.A.W.

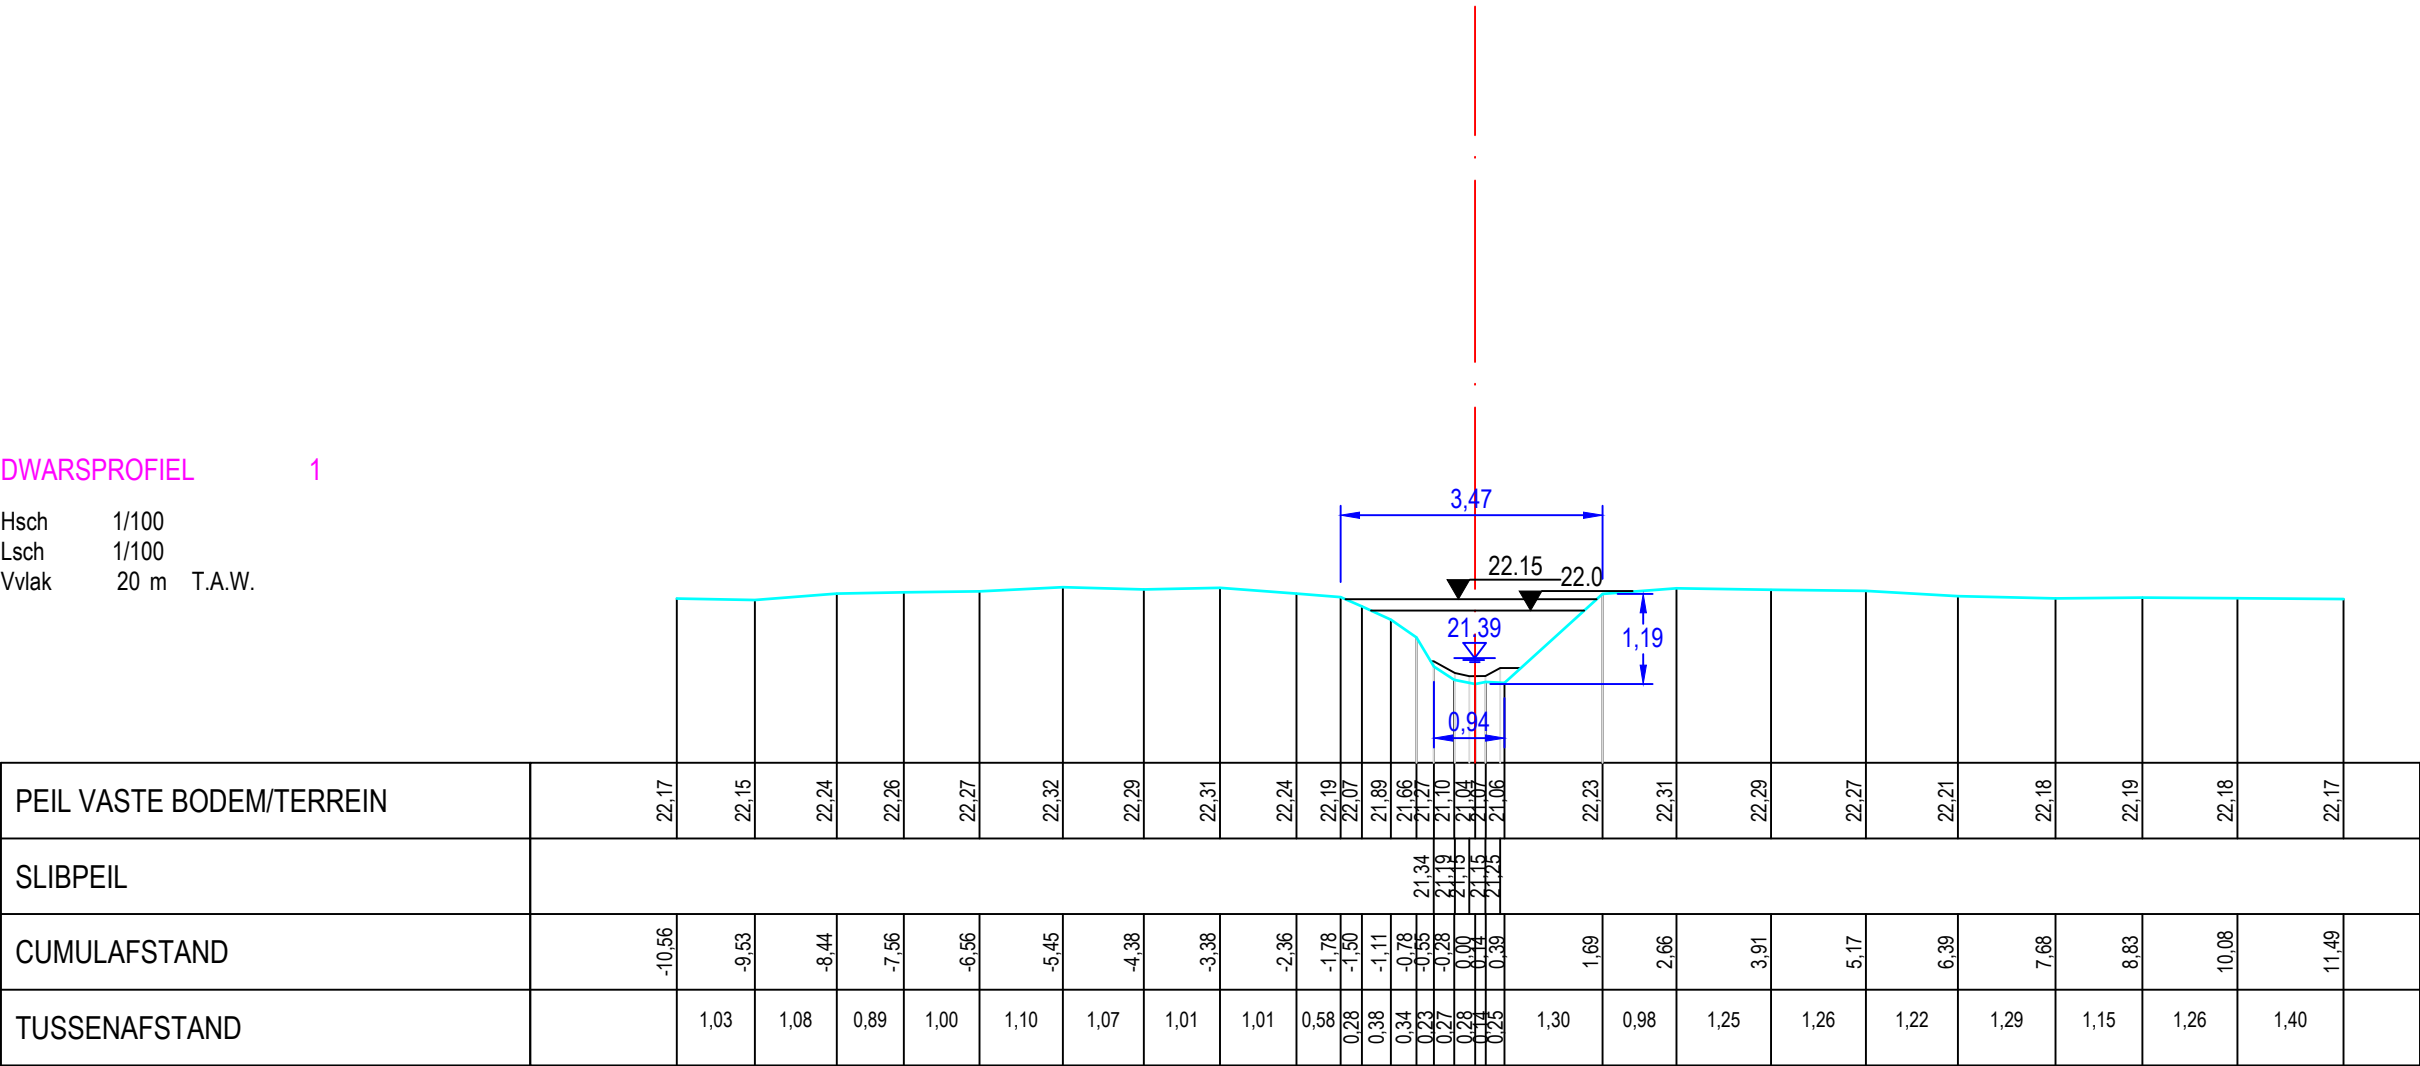

Gemeente Holsbeek

B3192 Rodeloop

VHAG: 7912

Locatie atlaspunt (LB72): X-coördinaat: 181808,064 Y-coördinaat: 181539,6164

DWARSPROFIELPLAN

Atlaspunt - 002
Datum opmeting: 4/02/2020
Schaal: 1/100

