



Legende

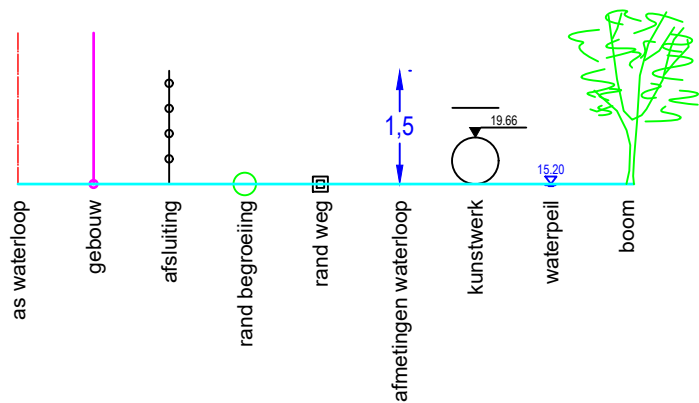

DWARSPROFIEL 3

Hsch 1/100
Lsch 1/100
Vvlak 21 m T.A.W.

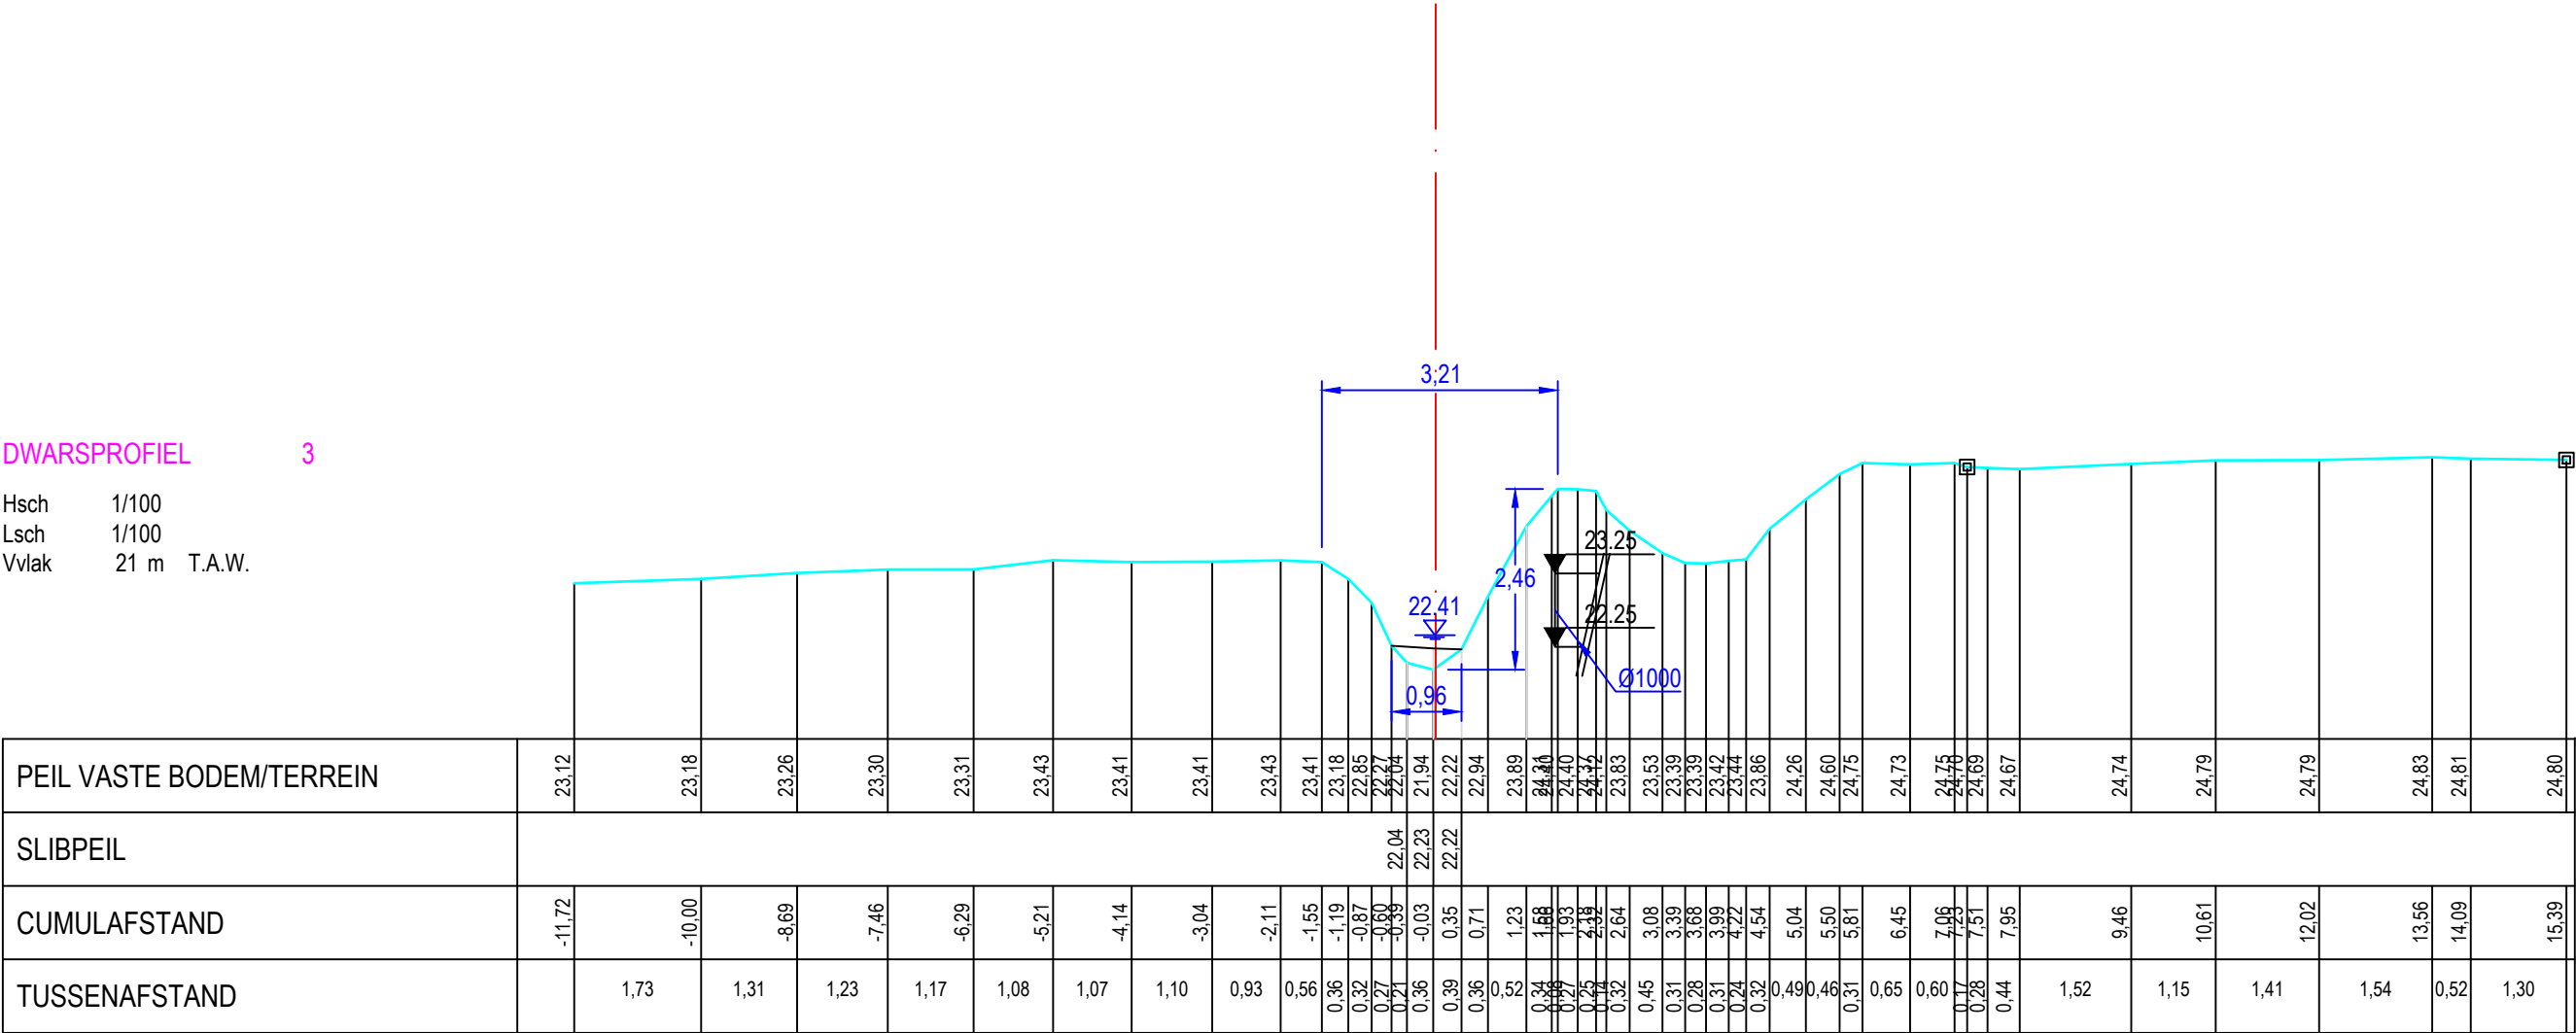

Gemeente Holsbeek

B3192

Rodeloop

VHAG: 7912

Locatie atlaspunt (LB72): X-coördinaat: 182336,2443 Y-coördinaat: 181587,2942

DWARSPROFIELPLAN

Atlaspunt - 004
Datum opmeting: 4/02/2020
Schaal: 1/100

