



Legende

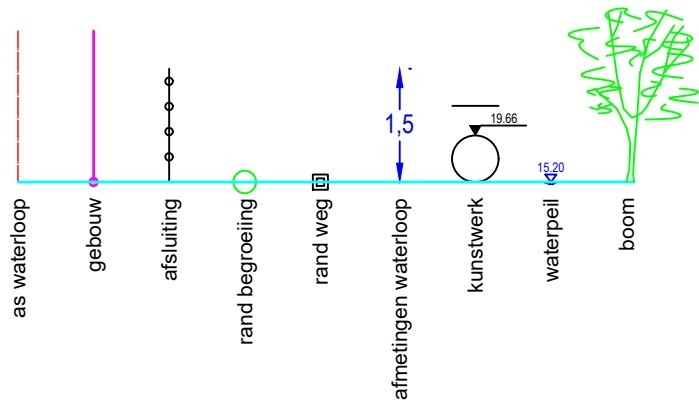

DWARSPROFIEL

4

Hsch	1/100	
Lsch	1/100	
Vvlak	21 m	T.A.W.

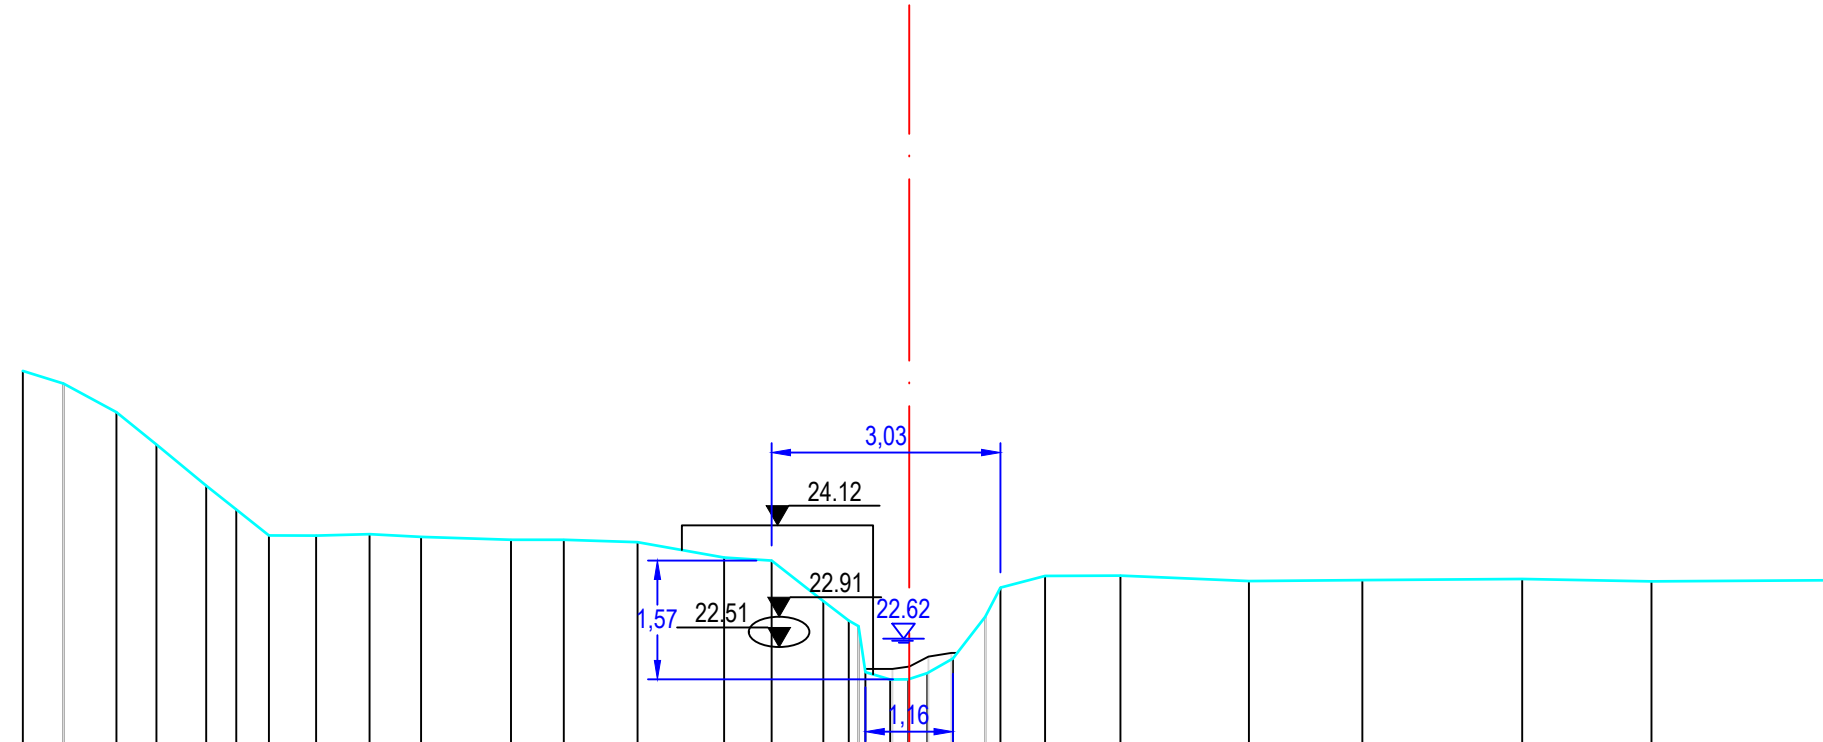

PEIL VASTE BODEM/TERREIN	26,17	26,00	25,62	25,19	24,65	24,33	23,99	23,99	24,01	23,97		23,93	23,93	23,90	23,70	23,66	23,12	22,86	22,70	22,18	22,08	22,09	22,17	22,36	22,91	23,30	23,45	23,46		23,39	23,40		23,41	23,38	23,40	
SLIBPEIL		26,00																																		
CUMULAFSTAND	-11,73	-11,19	-10,49	-9,96	-9,30	-8,90	-8,47	-7,85	-7,14	-6,46		-5,27	-4,57	-3,59	-2,45	-1,82	-1,14	-0,80	-0,74	-0,67	-0,58	-0,25	-0,01	0,24	0,58	1,00	1,21	1,80	2,79		4,49	6,00		8,11	9,82	12,16
TUSSENAFSTAND		0,54	0,70	0,53	0,66	0,40	0,43	0,63	0,71	0,68	1,19	0,70	0,98	1,14	0,63	0,69	0,34	0,24	0,08	0,33	0,24	0,25	0,24	0,34	0,43	0,20	0,59	1,00	1,70	1,50	2,11	1,71	2,34			

Gemeente Holsbeek

B3192

Rodeloop

VHAG:7912

Locatie ataspunt (LB72): X-coördinaat: 182562,5674 Y-coördinaat: 181618,5013

DWARSPROFIELPLAN

Atlaspunt - 005

Datum opmeting: 4/02/2020

Schaal:	1/100
---------	-------

