



Legende

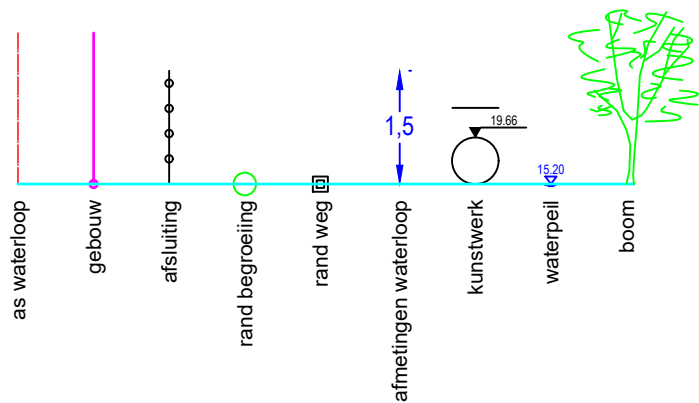

DWARSPROFIEL 2

Hsch 1/100
Lsch 1/100
Vvlak 46 m T.A.W.

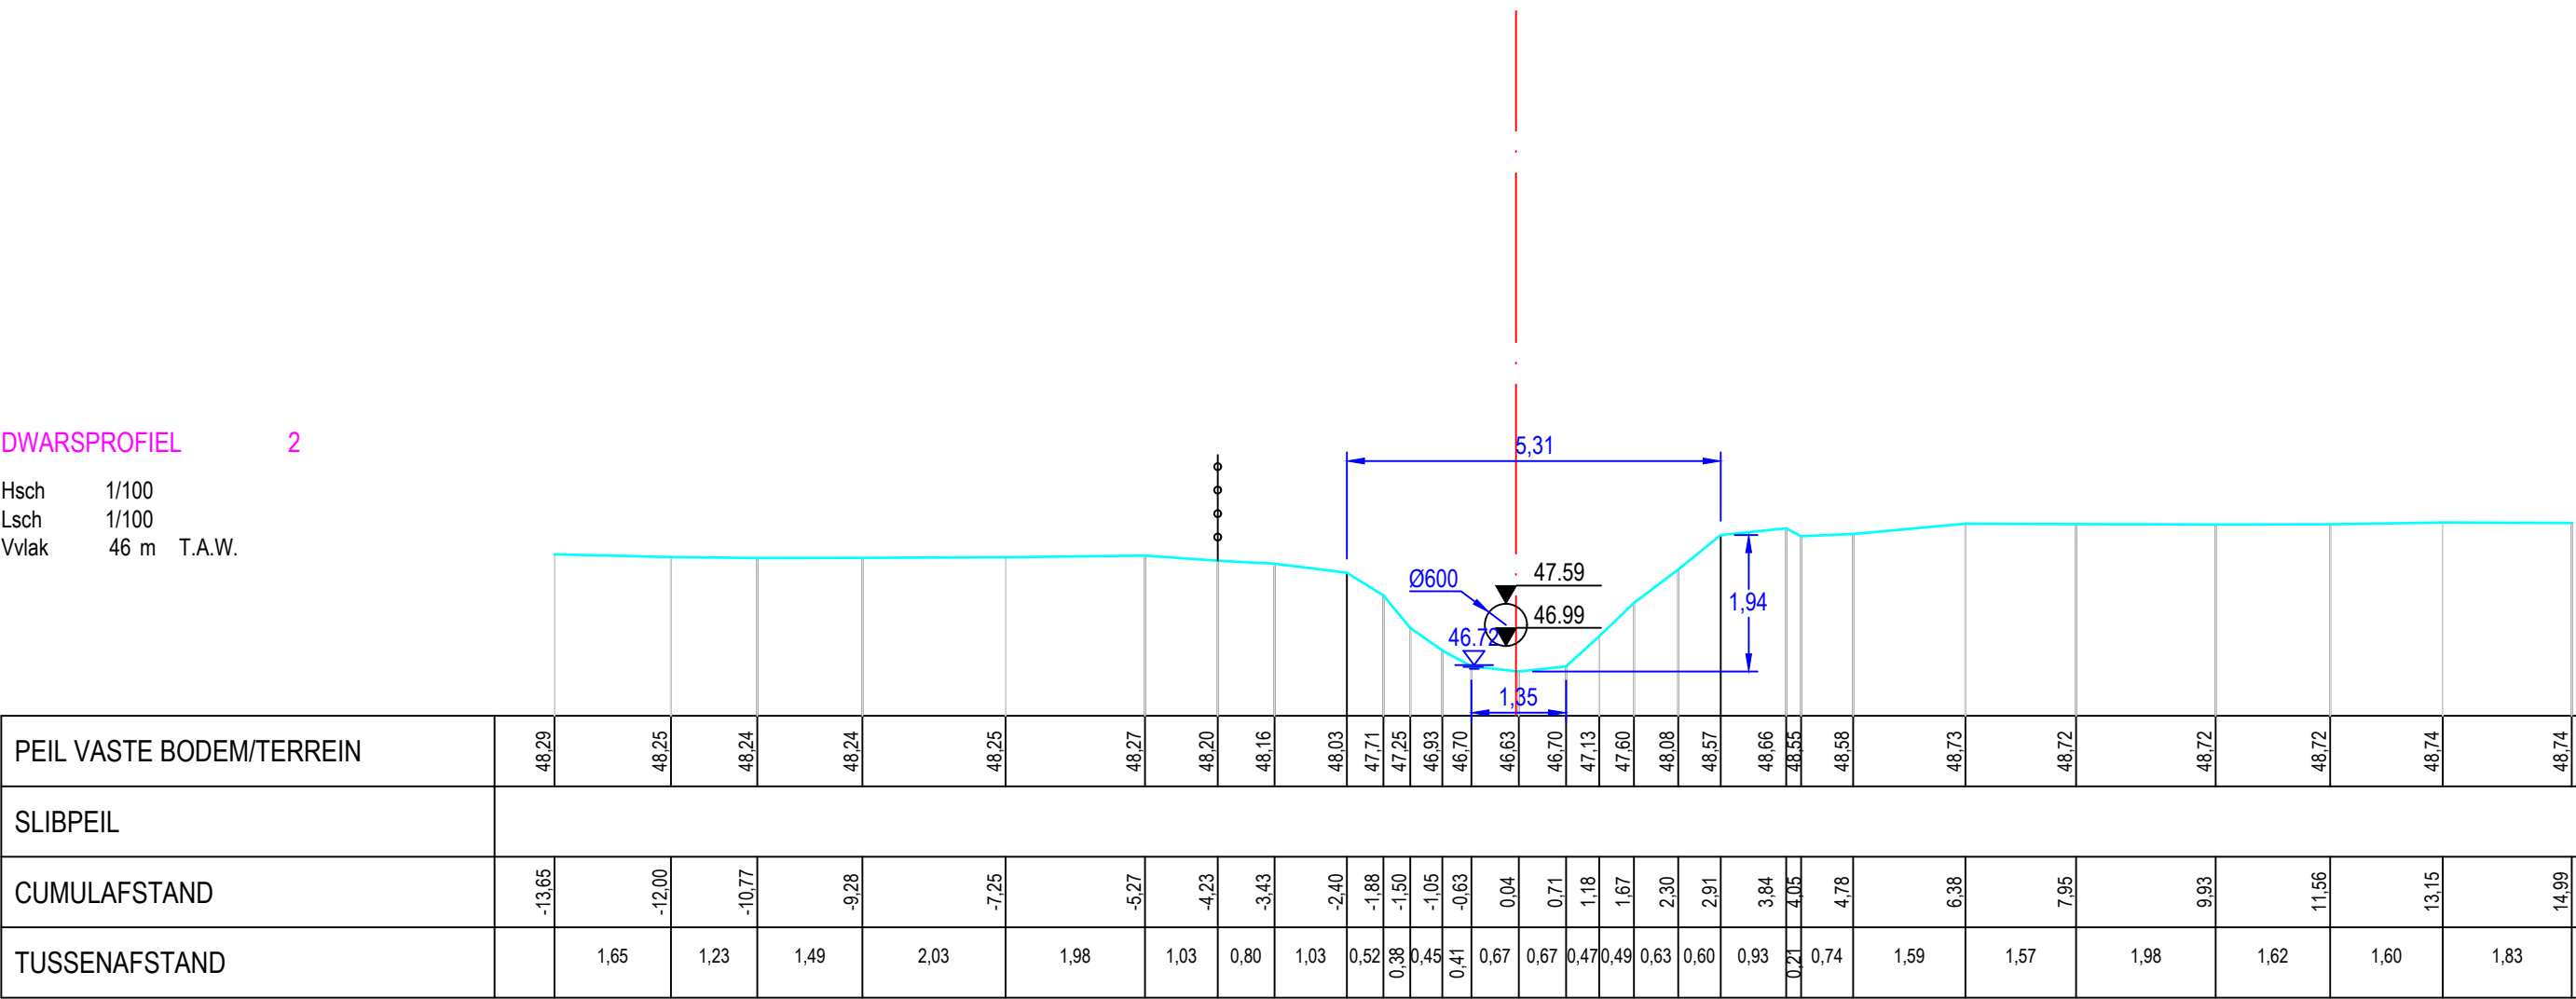

Gemeente Glabbeek_Linter

B4012 **Roelbeek**

VHAG: 7277

Locatie ataspunt (LB72): X-coördinaat: 195601,7231 Y-coördinaat: 171479,6537

DWARSPROFIELPLAN

Ataspunt - 115
Datum opmeting: 30/01/2020
Schaal: 1/100

