



Legende

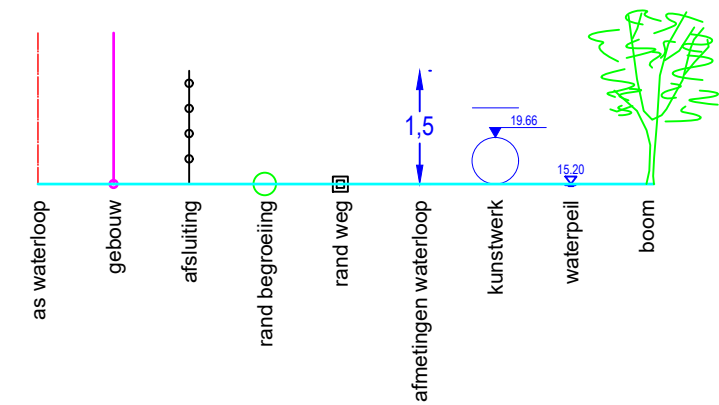

DWARSPROFIEL 3

Hsch 1/100
Lsch 1/100
Vvlak 48 m T.A.W.

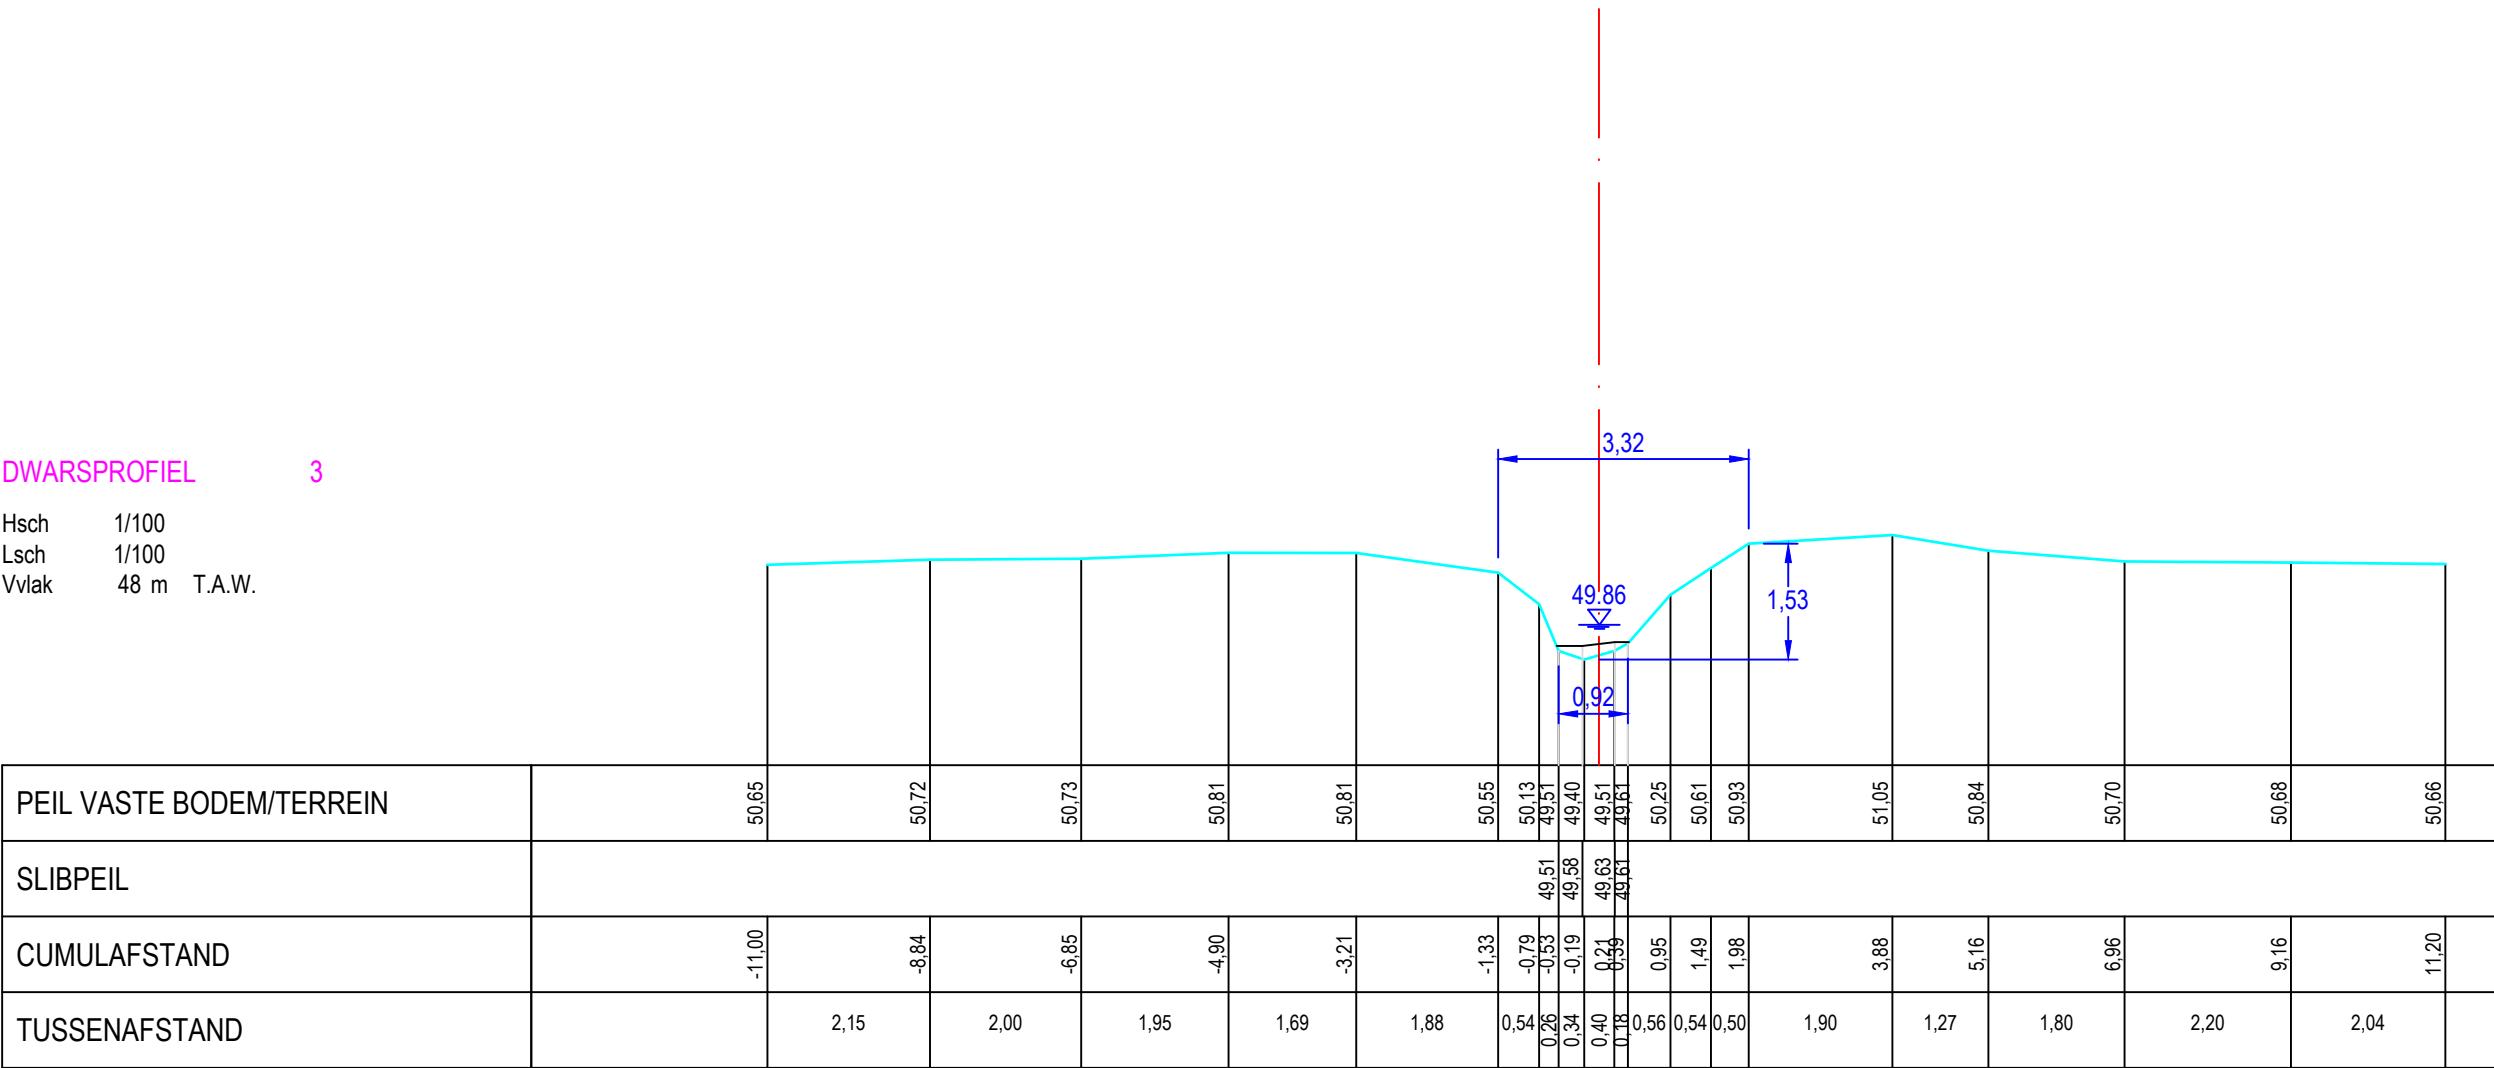

Gemeente Pepingen

B1118 **Rollebeek**

VHAG: 6809

Locatie ataspunt (LB72): X-coördinaat: 137576,0899 Y-coördinaat: 157620,741

DWARSPROFIELPLAN

Ataspunt - 007
Datum opmeting: 3/02/2020
Schaal: 1/100

