



Legende

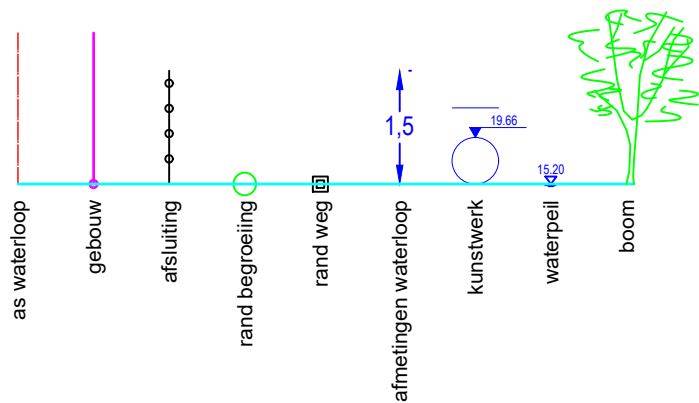

DWARSPROFIEL 1

Hsch 1/100
Lsch 1/100
Vvlak 55 m T.A.W.

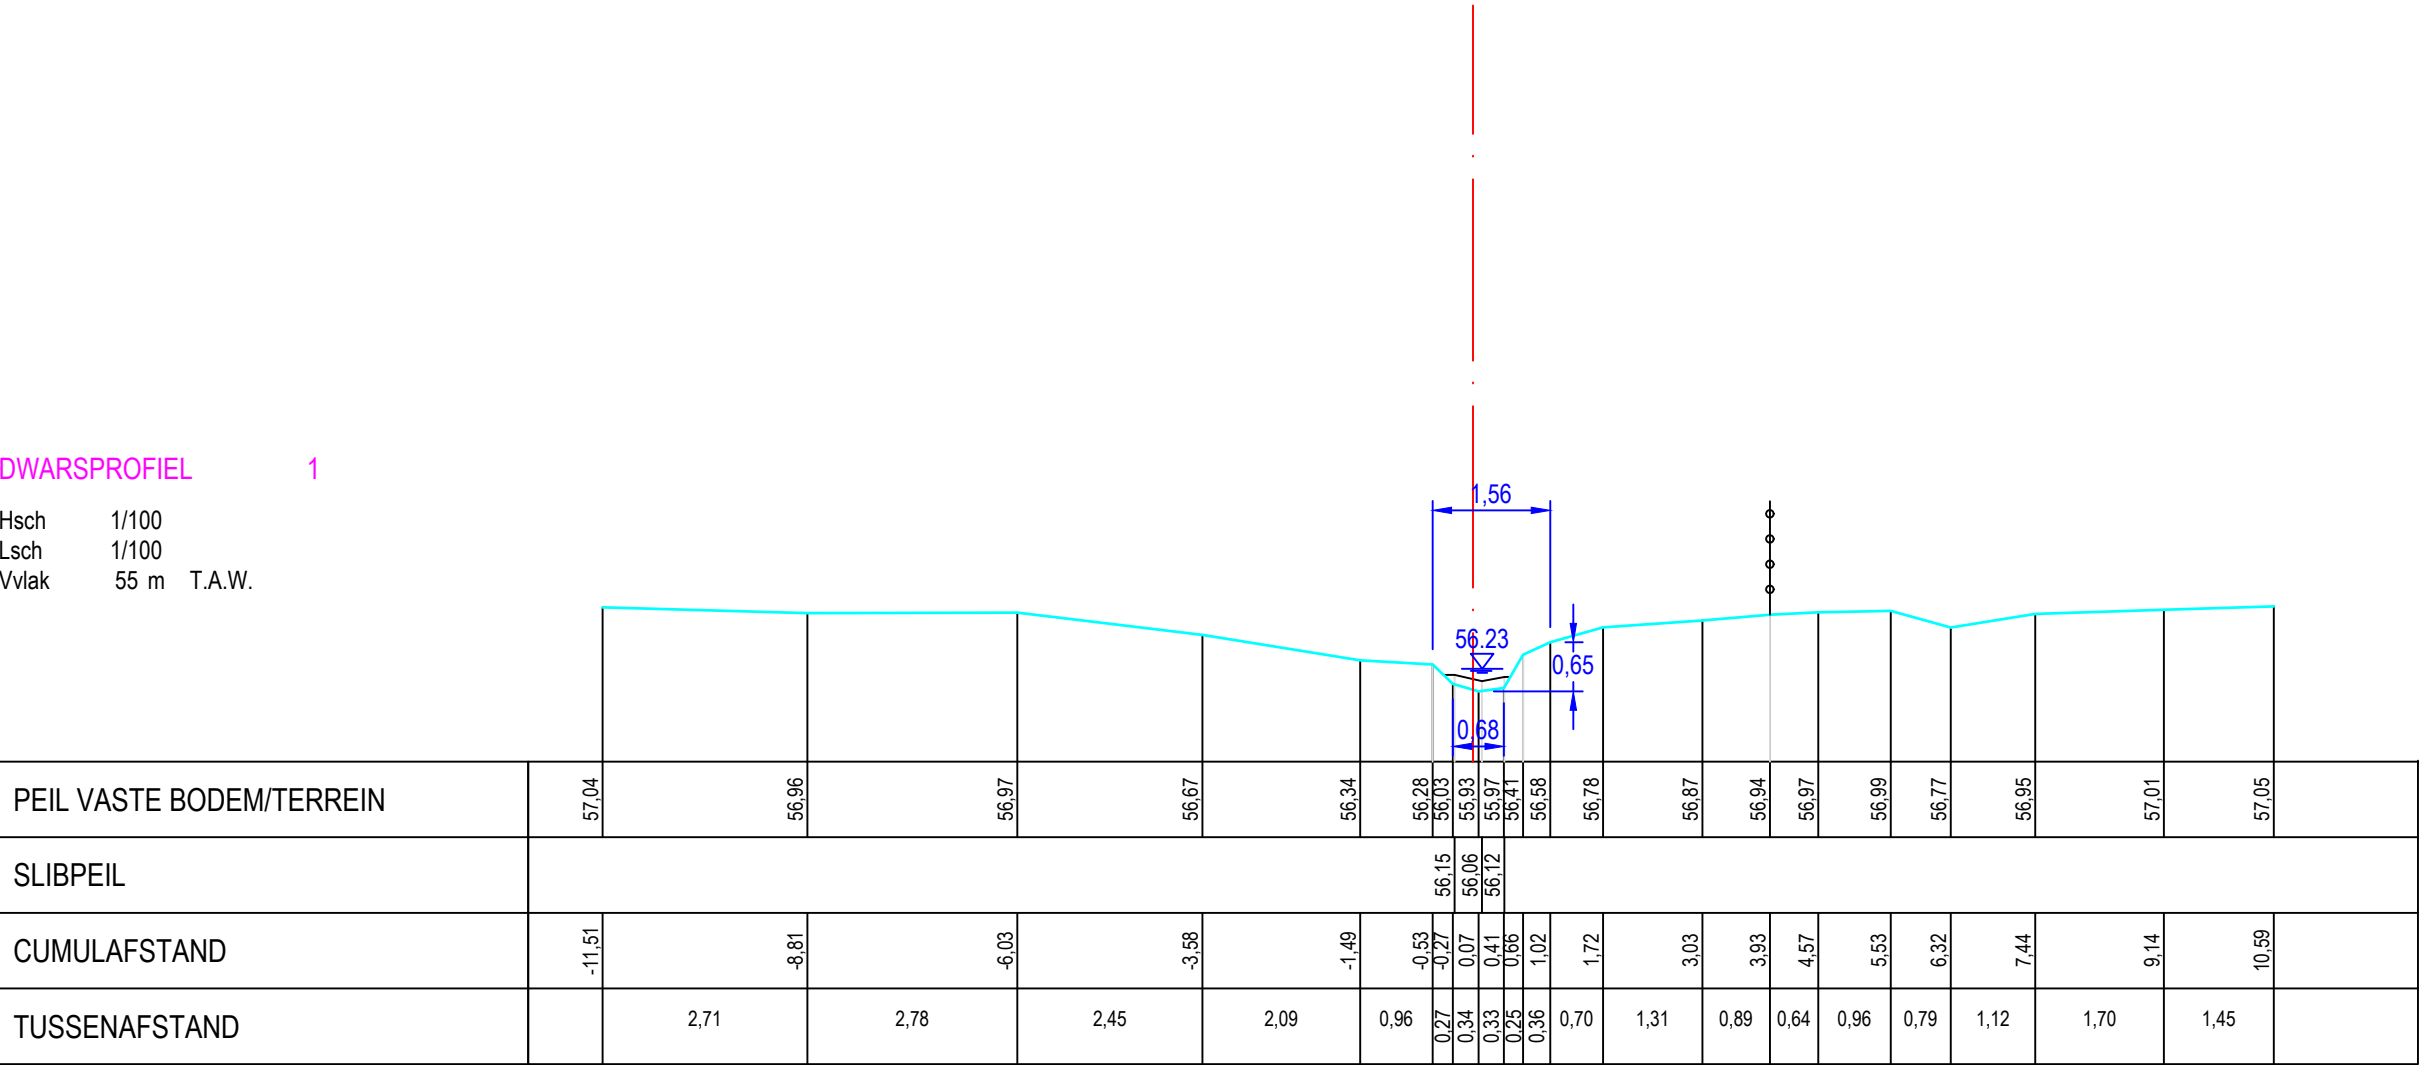

PEIL VASTE BODEM/TERREIN	57,04	56,96	56,97	56,67	56,34	56,28	56,03	55,93	55,97	56,41	56,58	56,78	56,87	56,94	56,97	56,99	56,77	56,95	57,01	57,05
SLIBPEIL						56,15	56,06	56,12												
CUMULAFSTAND	-11,51	-8,81	-6,03	-3,58	-1,49	-0,53	-0,27	0,07	0,41	0,25	1,02	1,72	3,03	3,93	4,57	5,53	6,32	7,44	9,14	10,59
TUSSENAFSTAND		2,71	2,78	2,45	2,09	0,96	0,27	0,34	0,33	0,25	0,36	0,70	1,31	0,89	0,64	0,96	0,79	1,12	1,70	1,45