


Legende



9 P.K. 0.17239

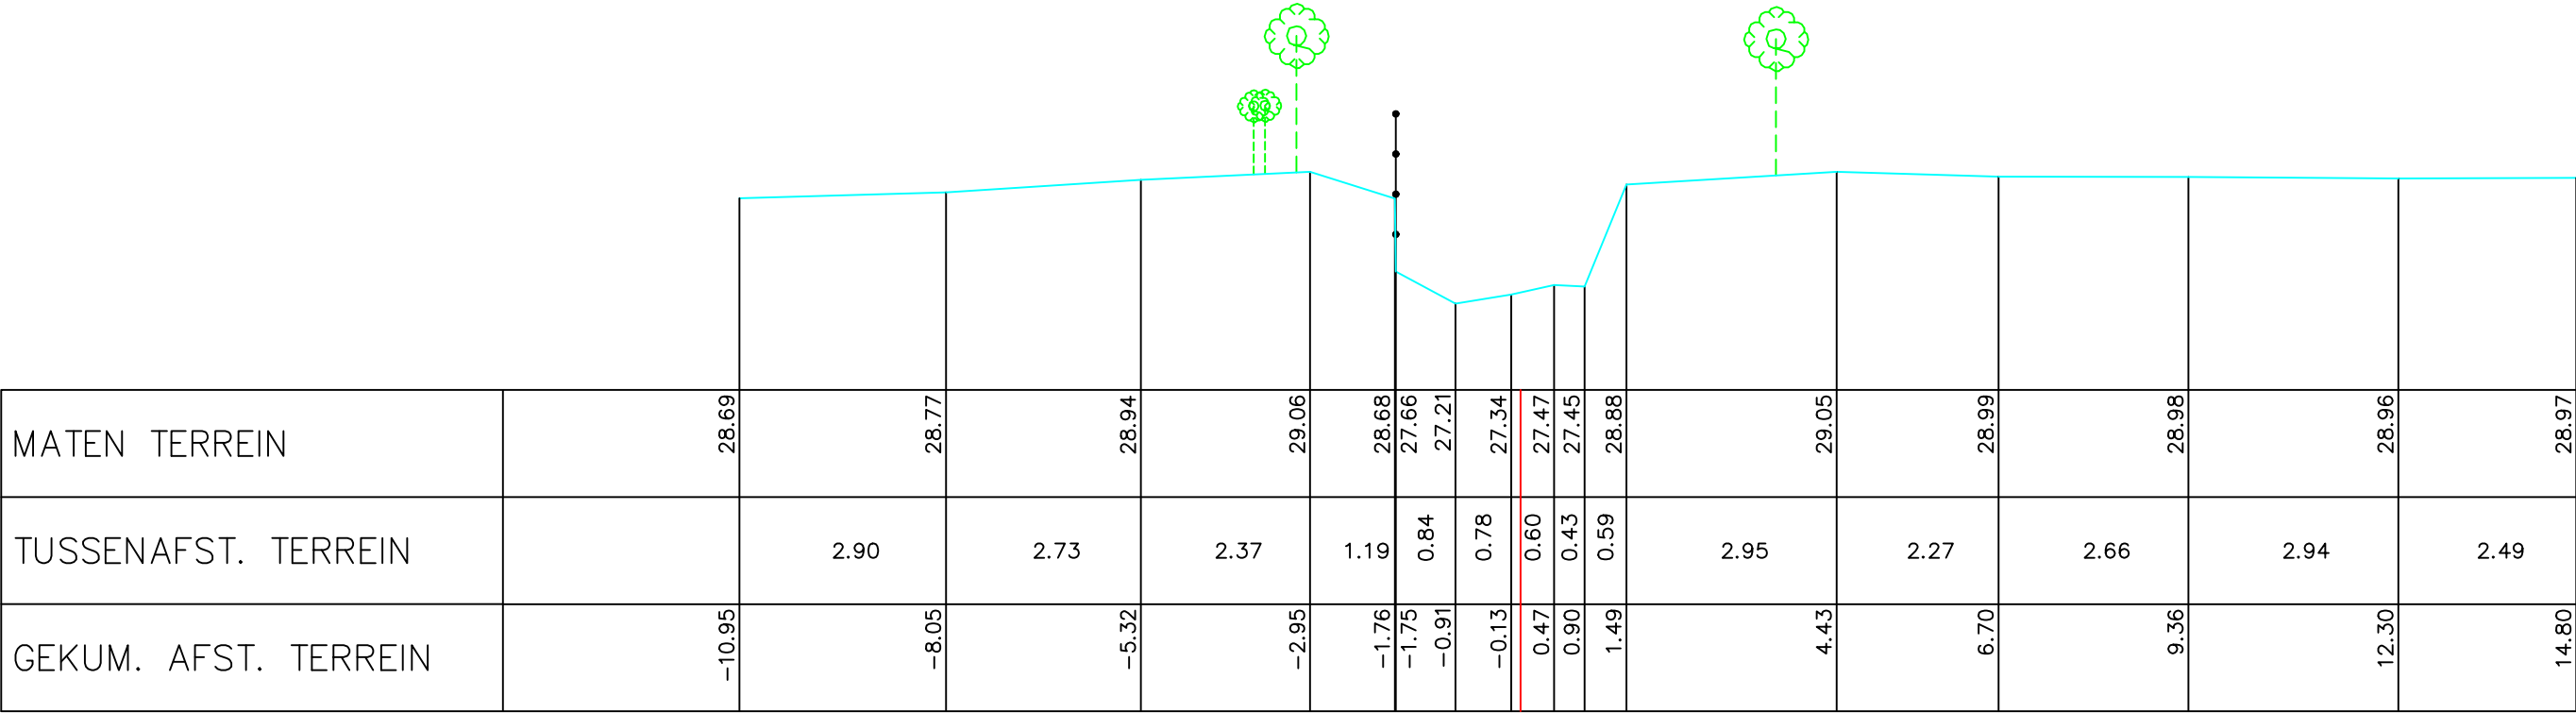

Gemeente Herne_Galmaarden

B5233

Scheibeeek

VHAG: 6317

Locatie atlaspunt (LB72): X-coördinaat: 125491,5496 Y-coördinaat: 158620,5746

DWARSPROFIELPLAN

Atlaspunt - 009
Datum opmeting: 1/03/1998
Schaal: 1/100

