


Legende



79 P.K. 2.83053

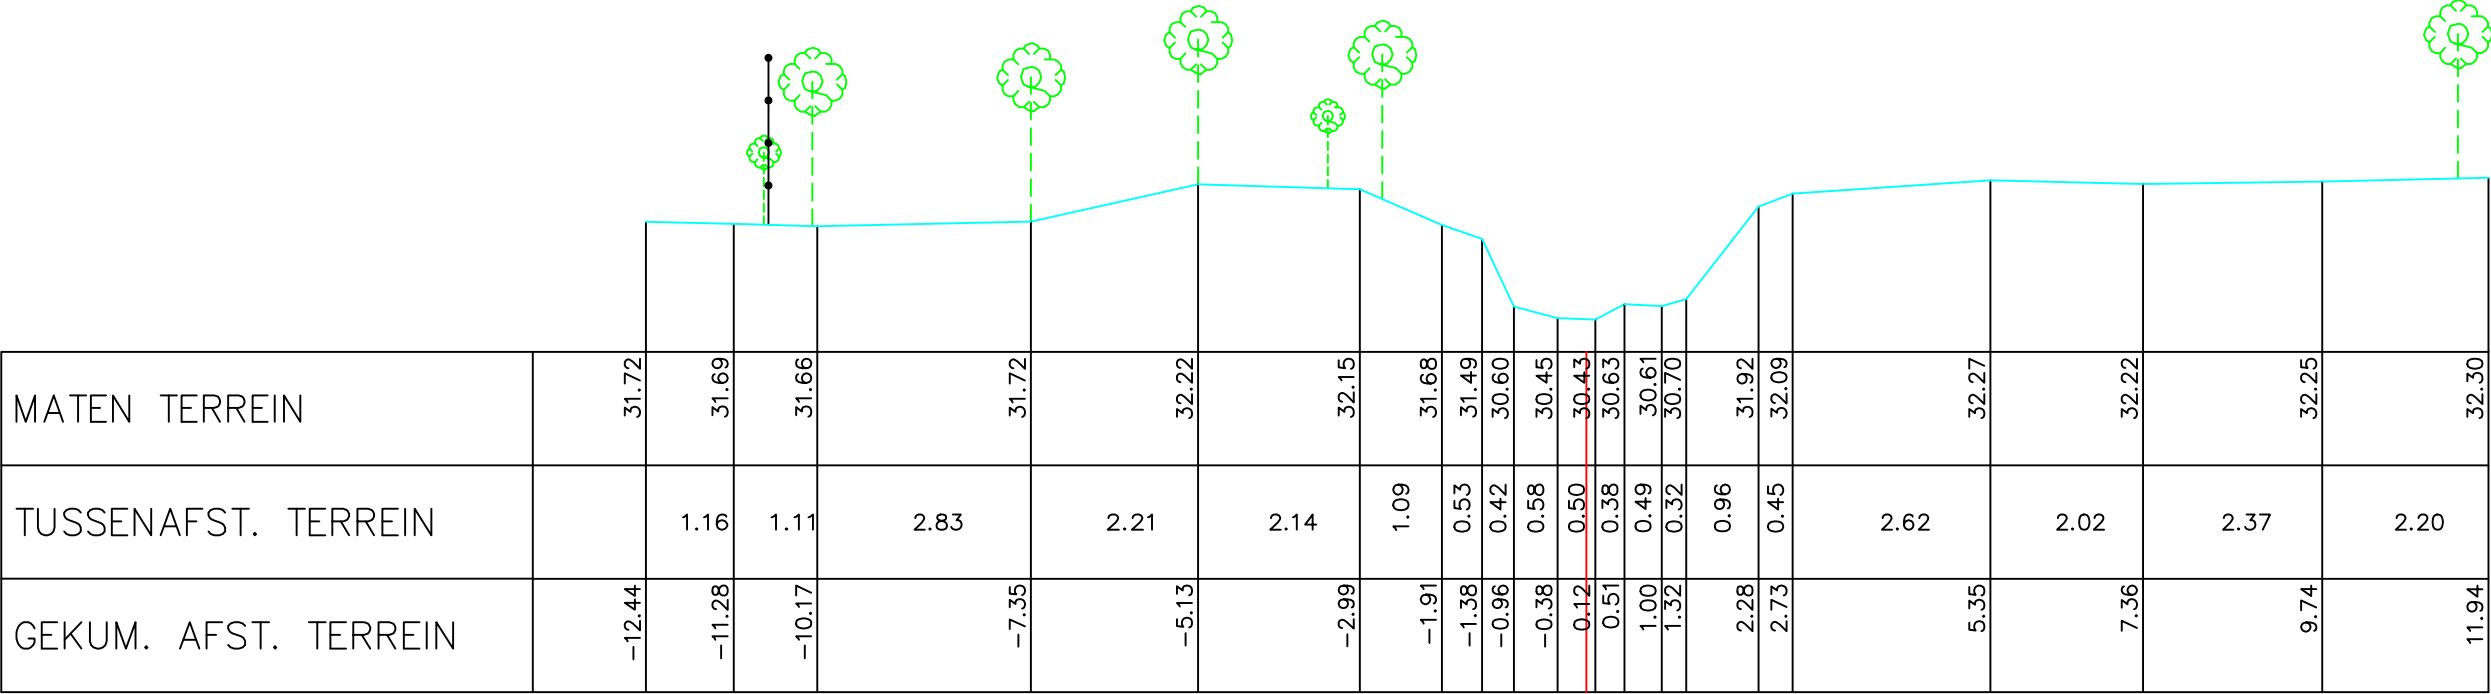

Gemeente Herne_Galmaarden

B5233 Scheibeeck

VHAG: 6317

Locatie atlaspunt (LB72): X-coördinaat: 127494,4924 Y-coördinaat: 160016,6717

DWARSPROFIELPLAN

Atlaspunt - 079
Datum opmeting: 1/03/1998
Schaal: 1/100

