



Legende

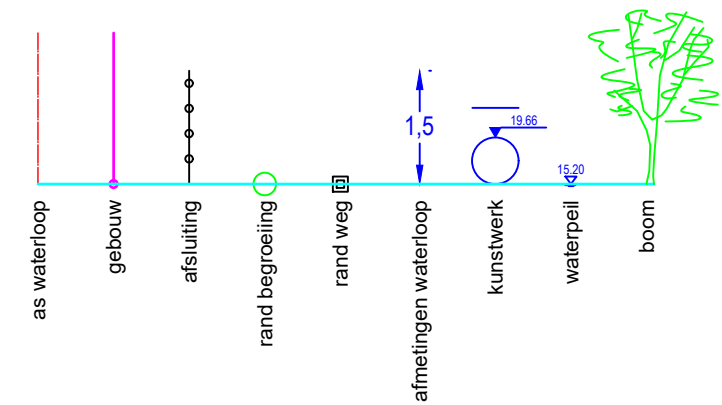

DWARSPROFIEL 1

Hsch 1/100
Lsch 1/100
Vvlak 48 m T.A.W.

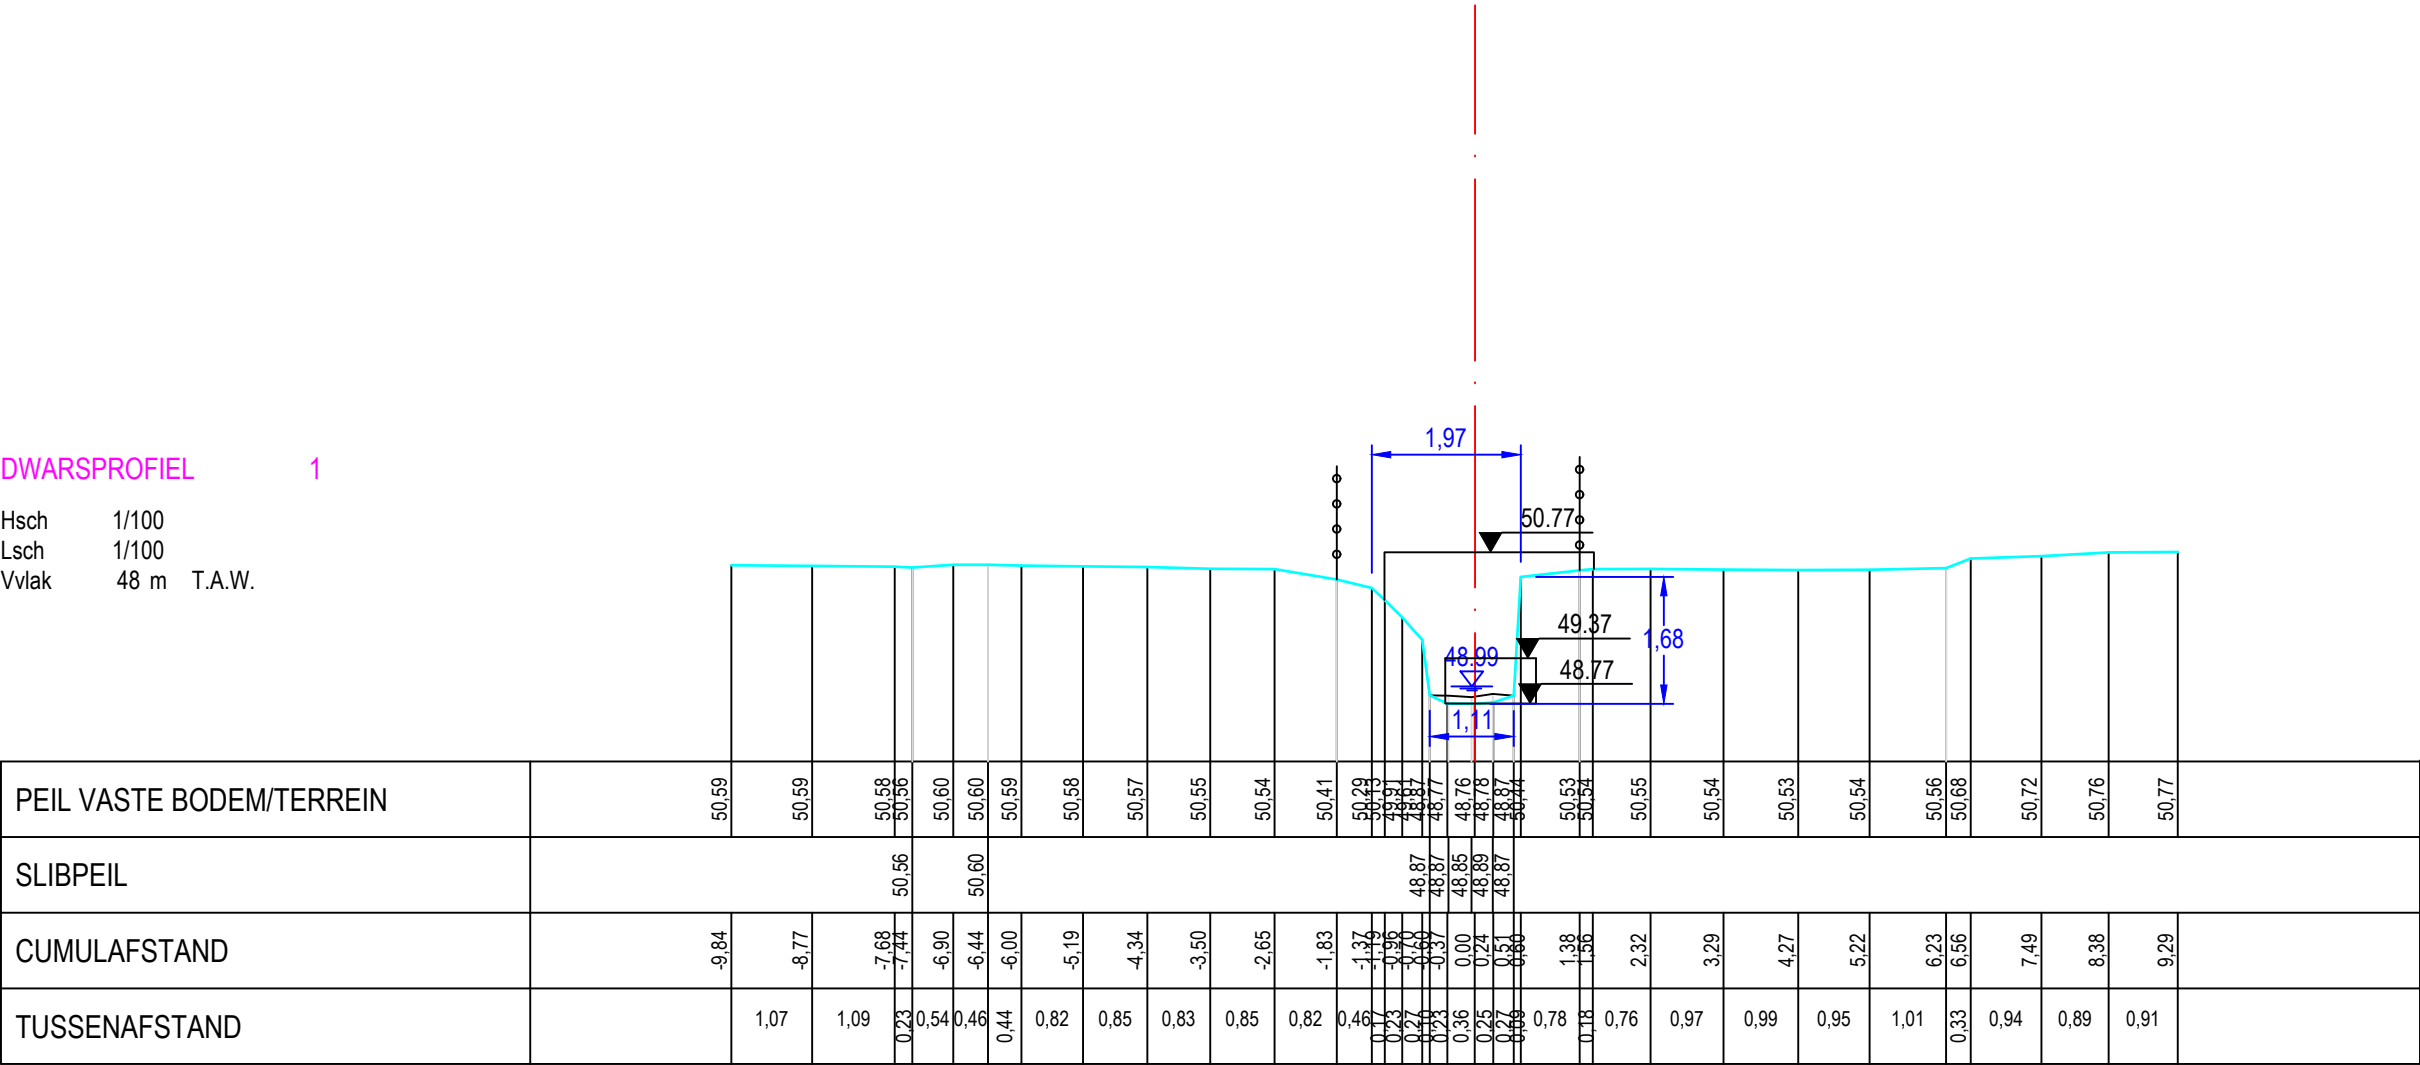

Gemeente Kortenberg

B2121

Siptbeek

VHAG: 6859

Locatie atlaspunt (LB72): X-coördinaat: 163078,343 Y-coördinaat: 174209,8832

DWARSPROFIELPLAN

Atlaspunt - 024
Datum opmeting: 10/01/2020
Schaal: 1/100

