


Legende



DWARSPROFIEL 1

Hsch 1/100
Lsch 1/100
Vvlak 29 m T.A.W.

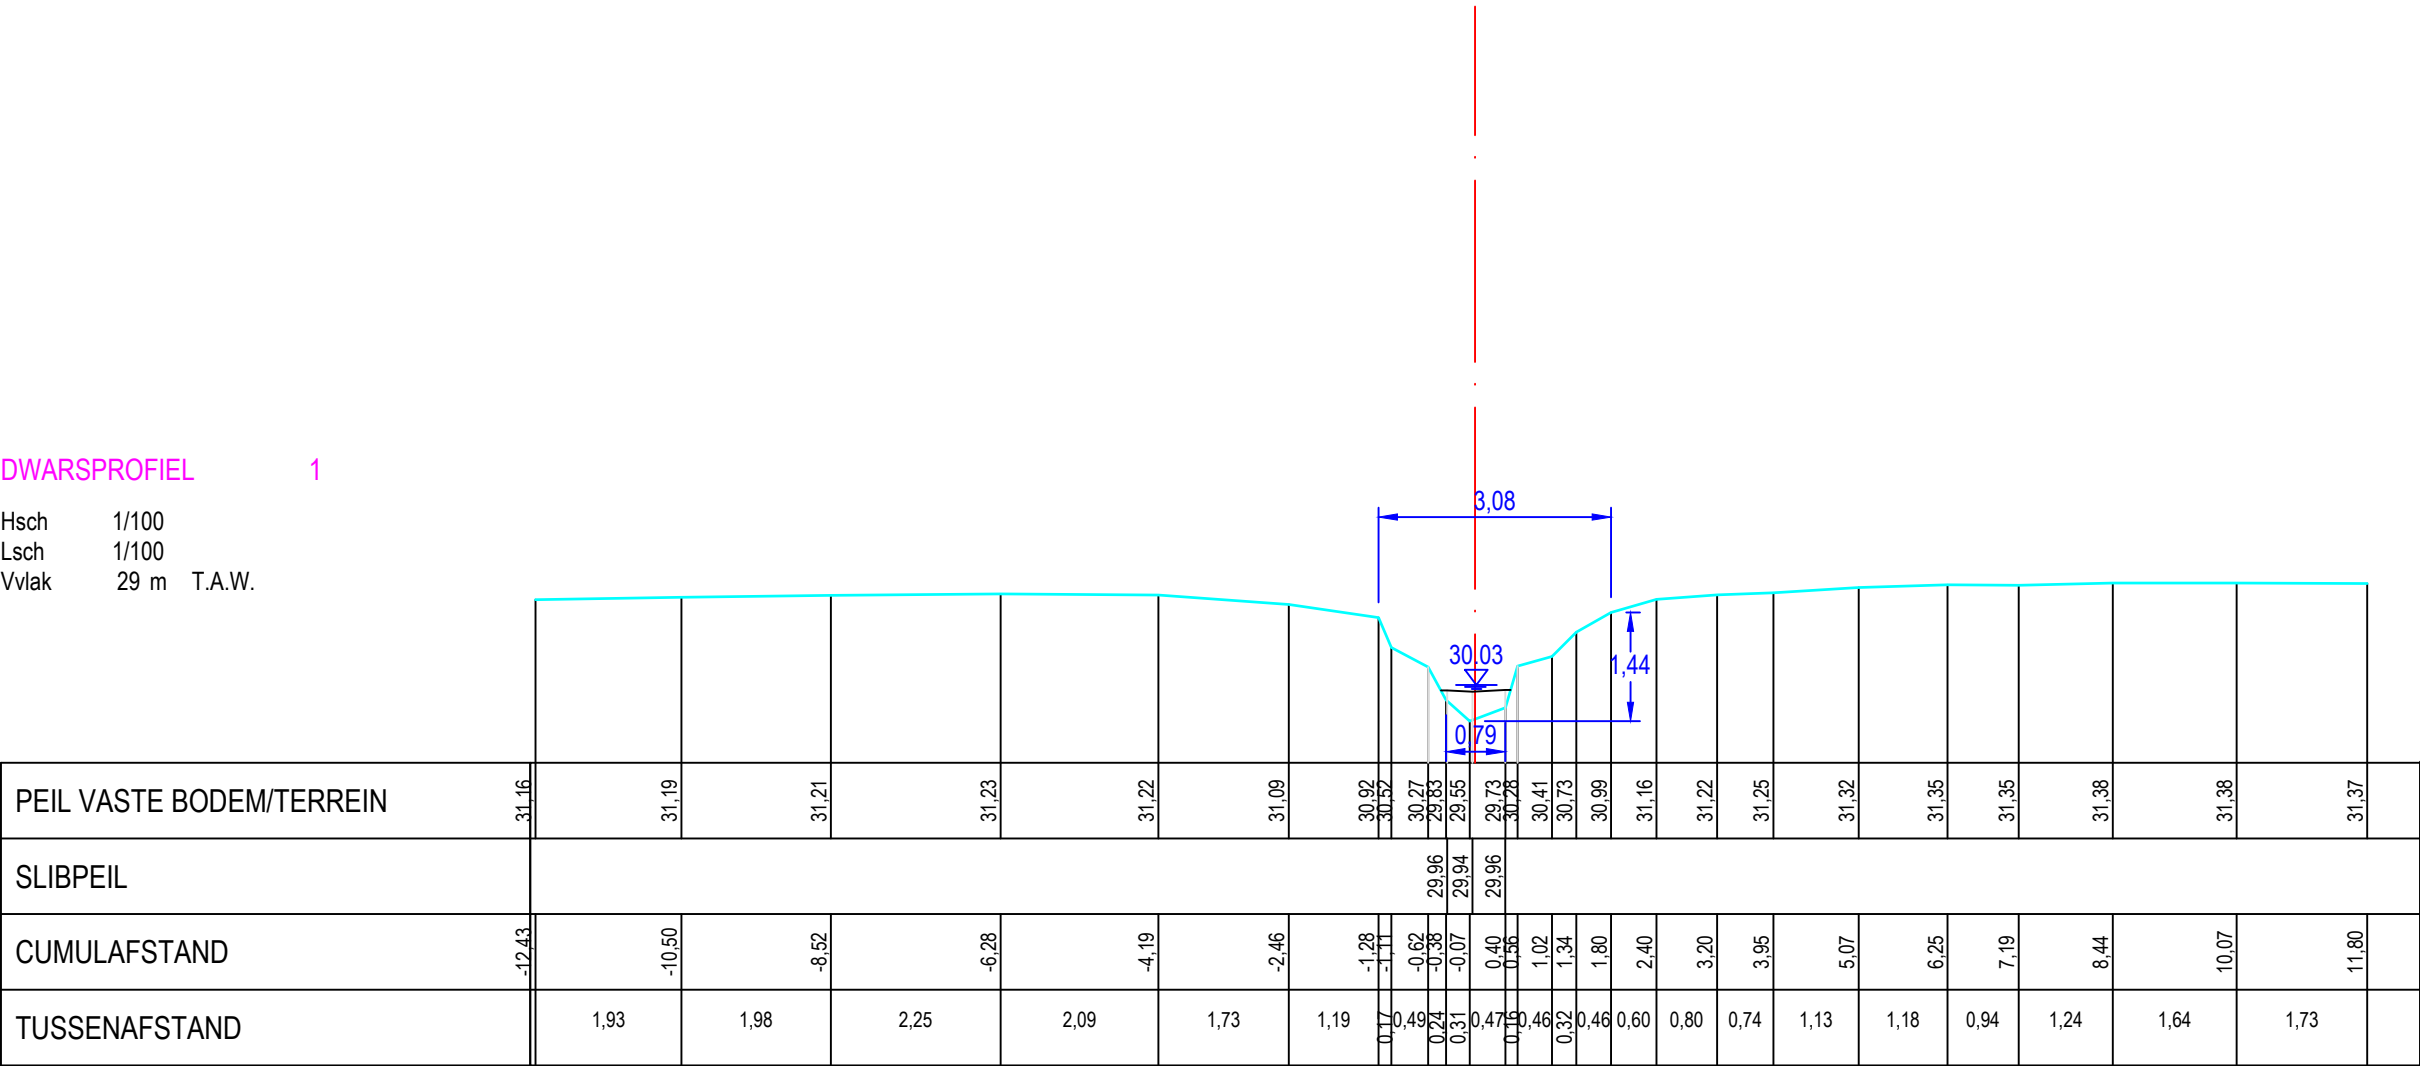

Gemeente Lubbeek

B2269

Springelbeek

VHAG: 6704

Locatie atlaspunt (LB72): X-coördinaat: 177553,6069 Y-coördinaat: 175960,4273

DWARSPROFIELPLAN

Atlaspunt - 001
Datum opmeting: 6/02/2020
Schaal: 1/100

