



Legende

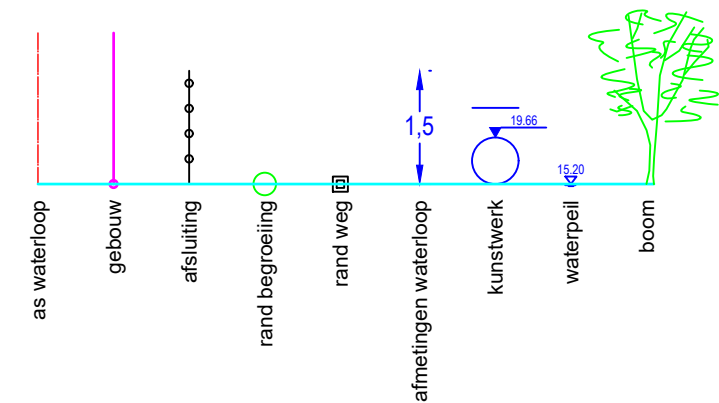

DWARSPROFIEL 1

Hsch 1/100
Lsch 1/100
Vvlak 34 m T.A.W.

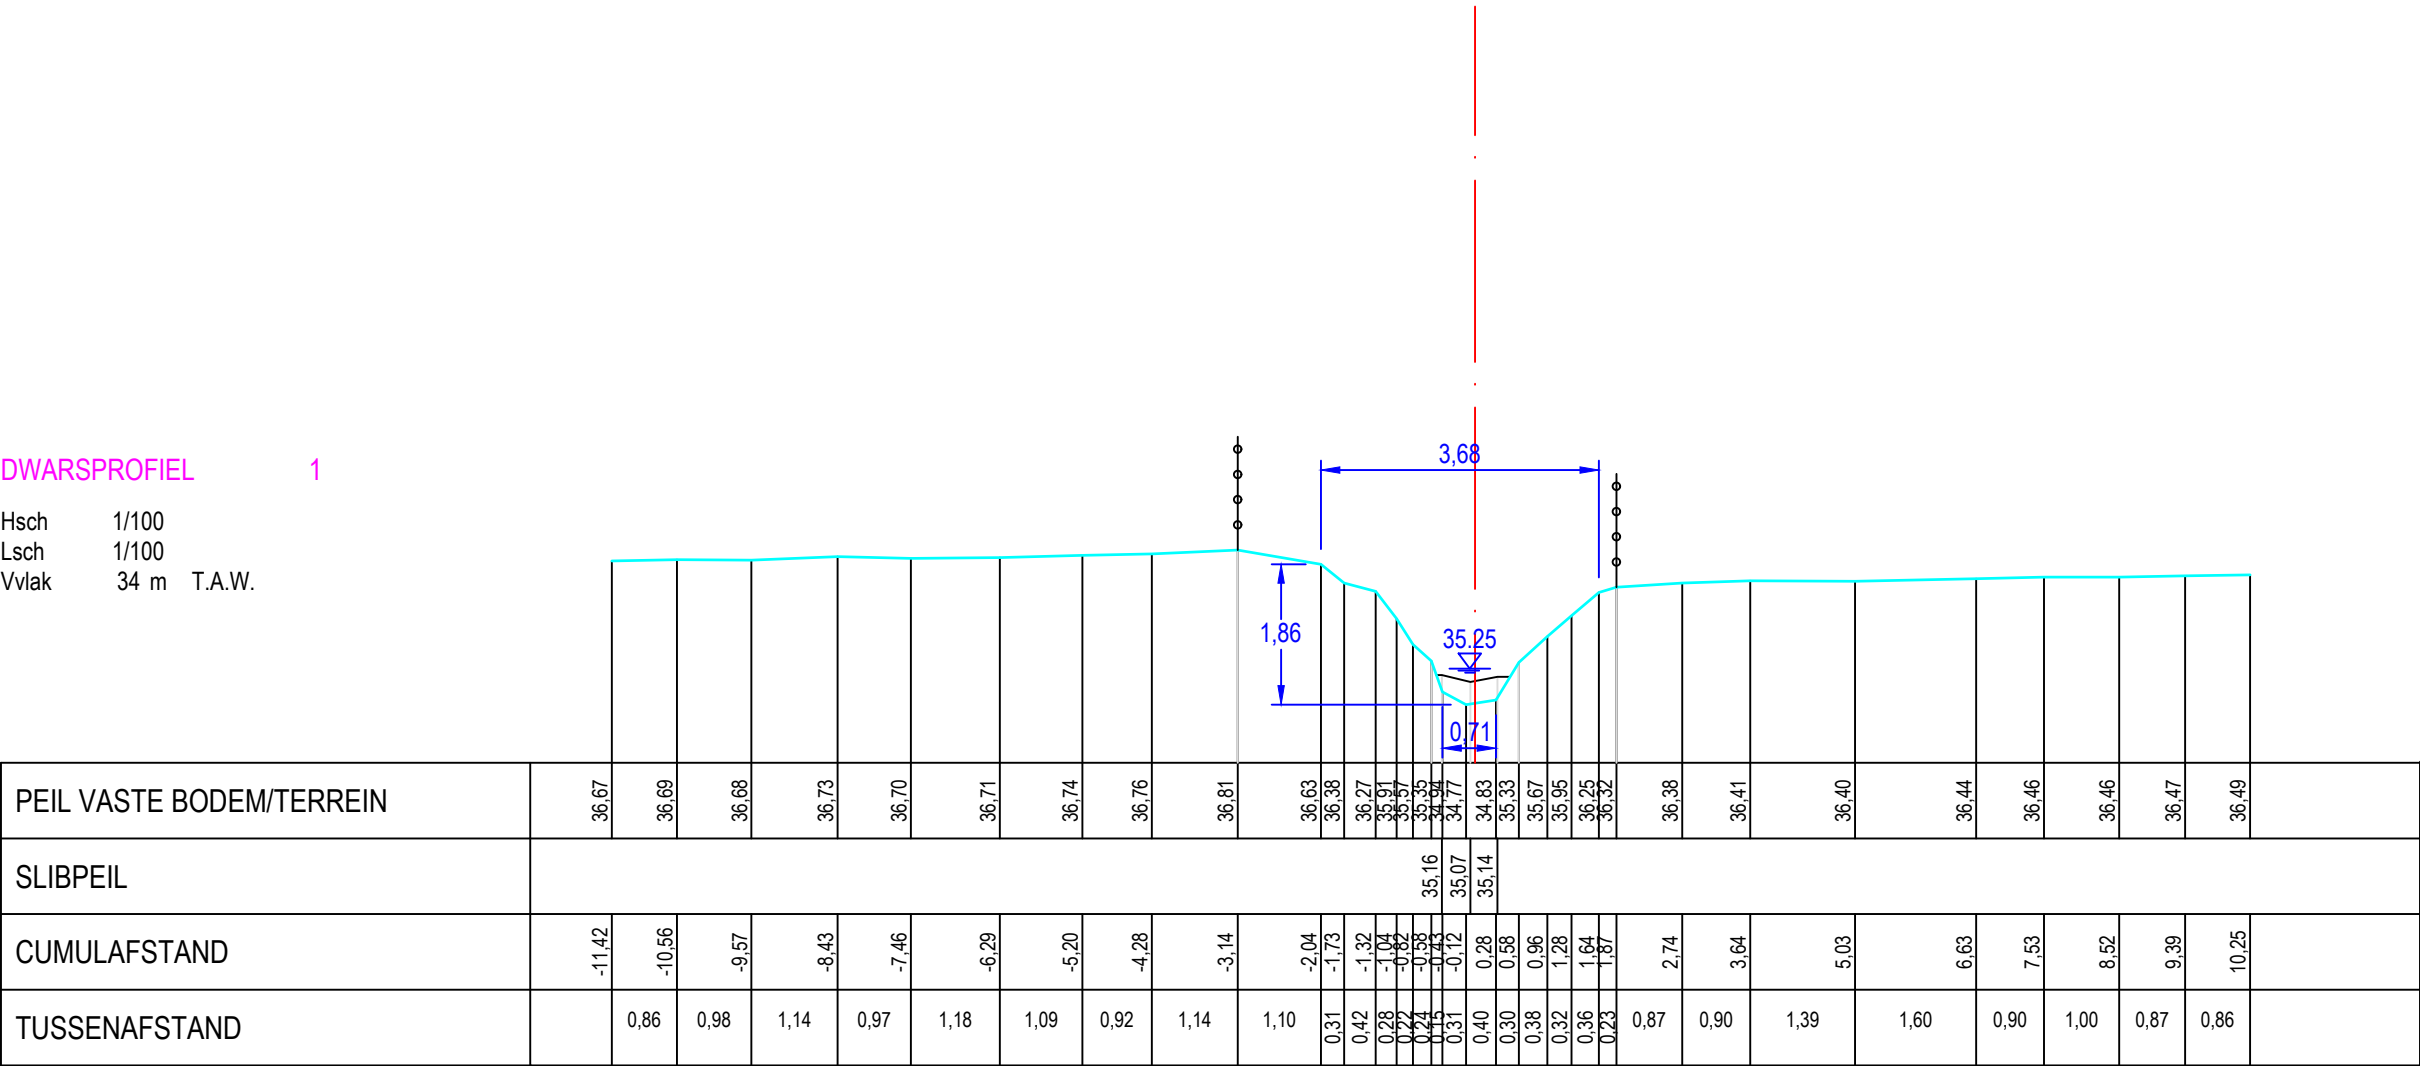

Gemeente Linter

B4027

St-Kwintensbeek

VHAG: 8111

Locatie atlaspunt (LB72): X-coördinaat: 196137,1142 Y-coördinaat: 167039,905

DWARSPROFIELPLAN

Atlaspunt - 030
Datum opmeting: 27/01/2020
Schaal: 1/100

