


Legende

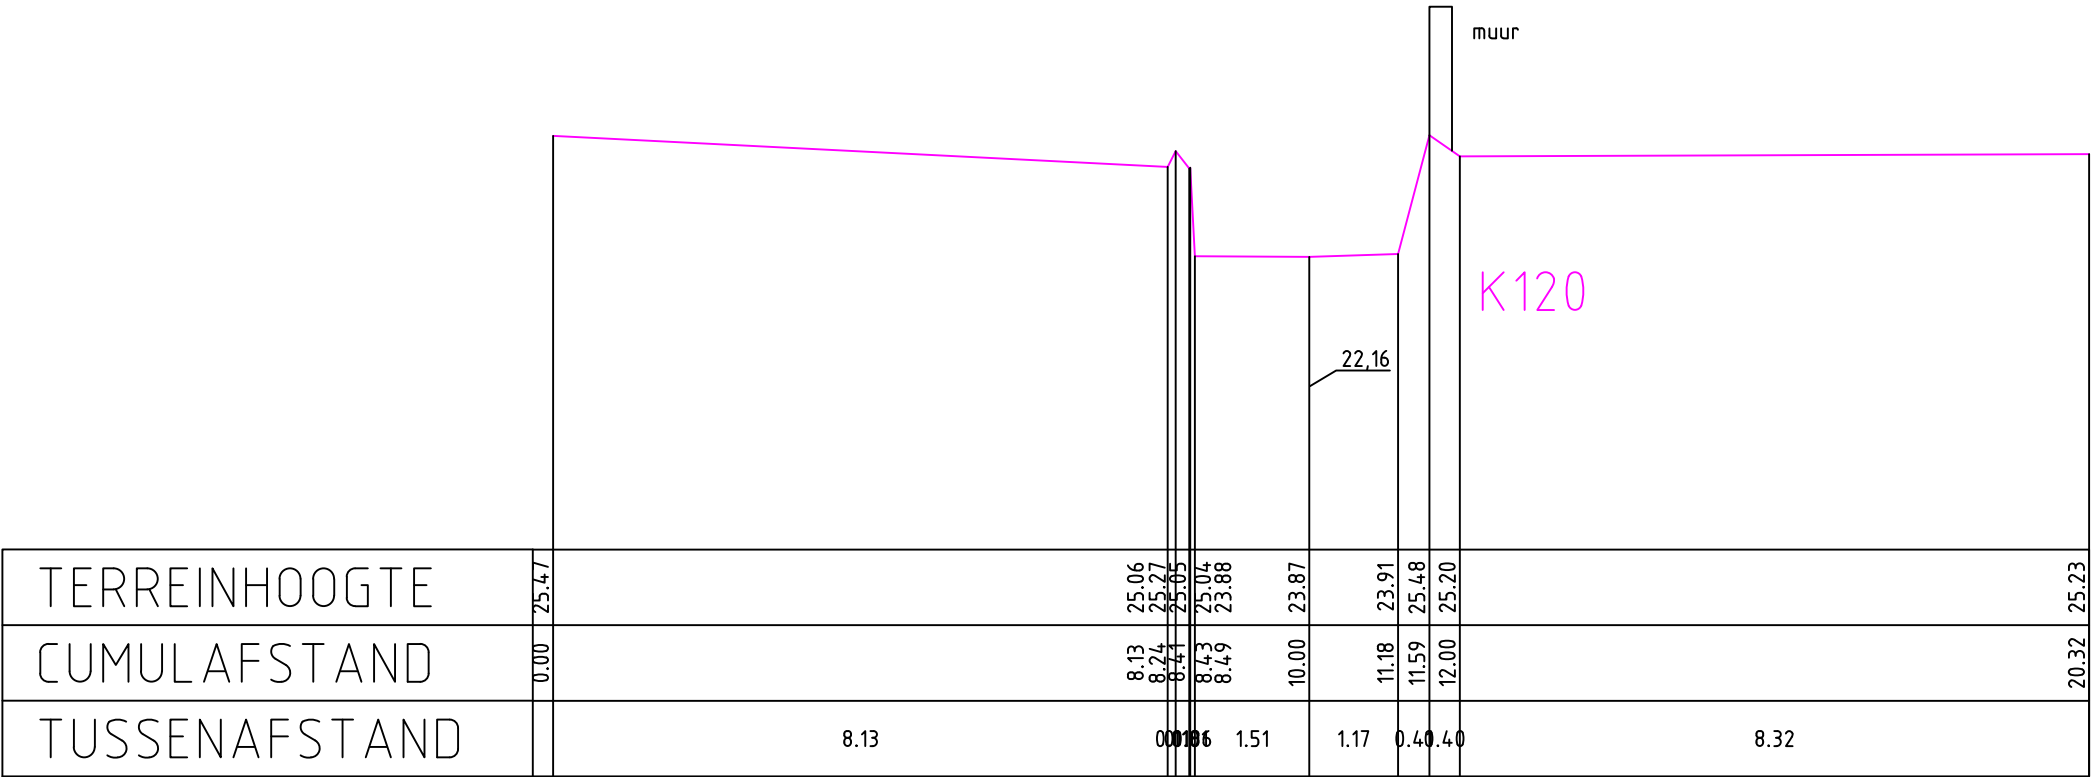

TERREINHOOGTE	25.47				25.06	
---------------	-------	--	--	--	-------	--	--	

Gemeente Opwijk

B6021

Stambeek

VHAG: 615

Locatie atlaspunt (LB72): X-coördinaat: 139352,6627 Y-coördinaat: 183604,9977

DWARSPROFIELPLAN

Atlaspunt - 050
Datum opmeting: 9/07/1997
Schaal: 1/100

