


Legende



K170

gebouw

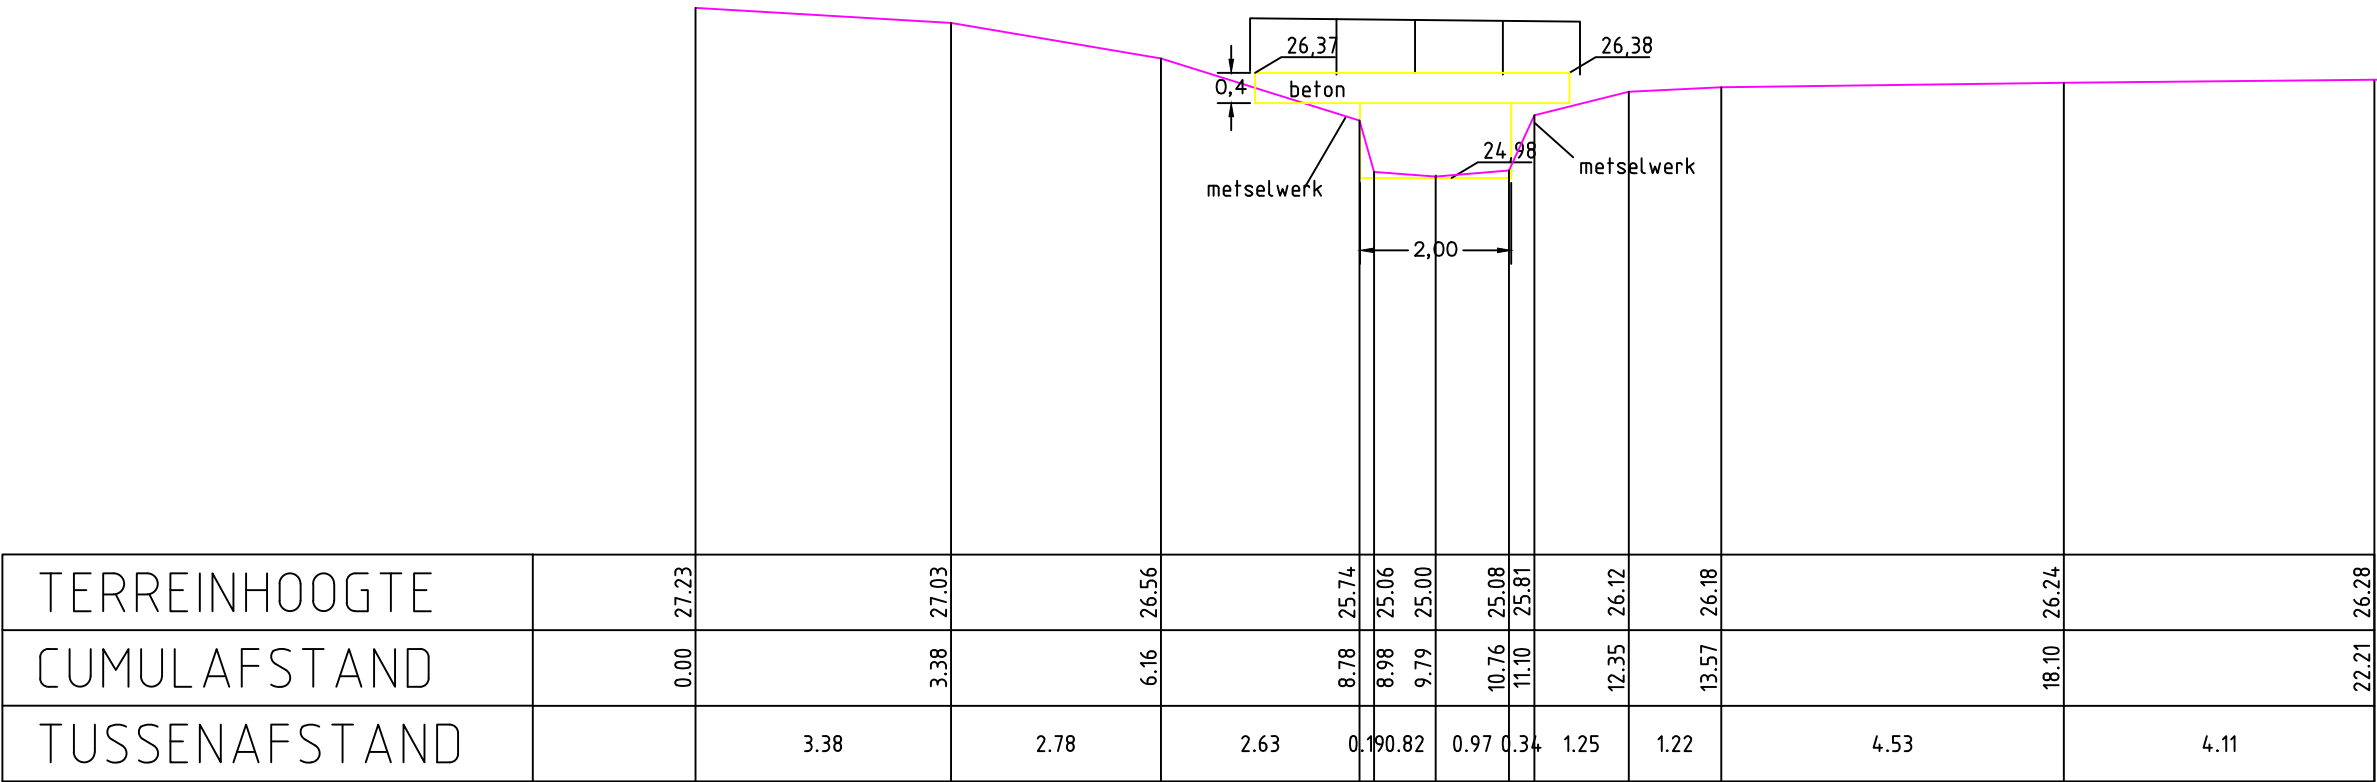

Gemeente Opwijk

B6021

Stambeek

VHAG: 615

Locatie atlaspunt (LB72):

X-coördinaat: 138989,4467 Y-coördinaat: 183392,2826

DWARSPROFIELPLAN

Atlaspunt - 063

Datum opmeting: 9/07/1997

Schaal: 1/100



**VLAAMS-
BRABANT**